


カーポート 施工概略図

YKK AP レイナポートグラン 積雪~20cm対応
幅= 3,000mm 奥行= 5,400mm 色: ブラウン
屋根材: 熱線遮断ポリカーボネート(クリアマット)
柱仕様: ハイルーフ柱仕様(有効高 約2,355mm)

YKK AP レイナポートグラン サイドパネル
奥行サイズ: 長さ54用 高さ: 1段 *H=836
色: ブラウン パネル材: 熱線遮断ポリカーボネート(クリアマット)
柱仕様: ハイルーフ柱仕様/間柱1本

YKK AP レイナポートグラン 着脱式サポート 標準・ハイルーフ兼用 2本入り×1セット
色: ブラウン

YKK AP レイナポートグラン用 屋根ふき材補強部品
色: カームブラック
数量: 1セット

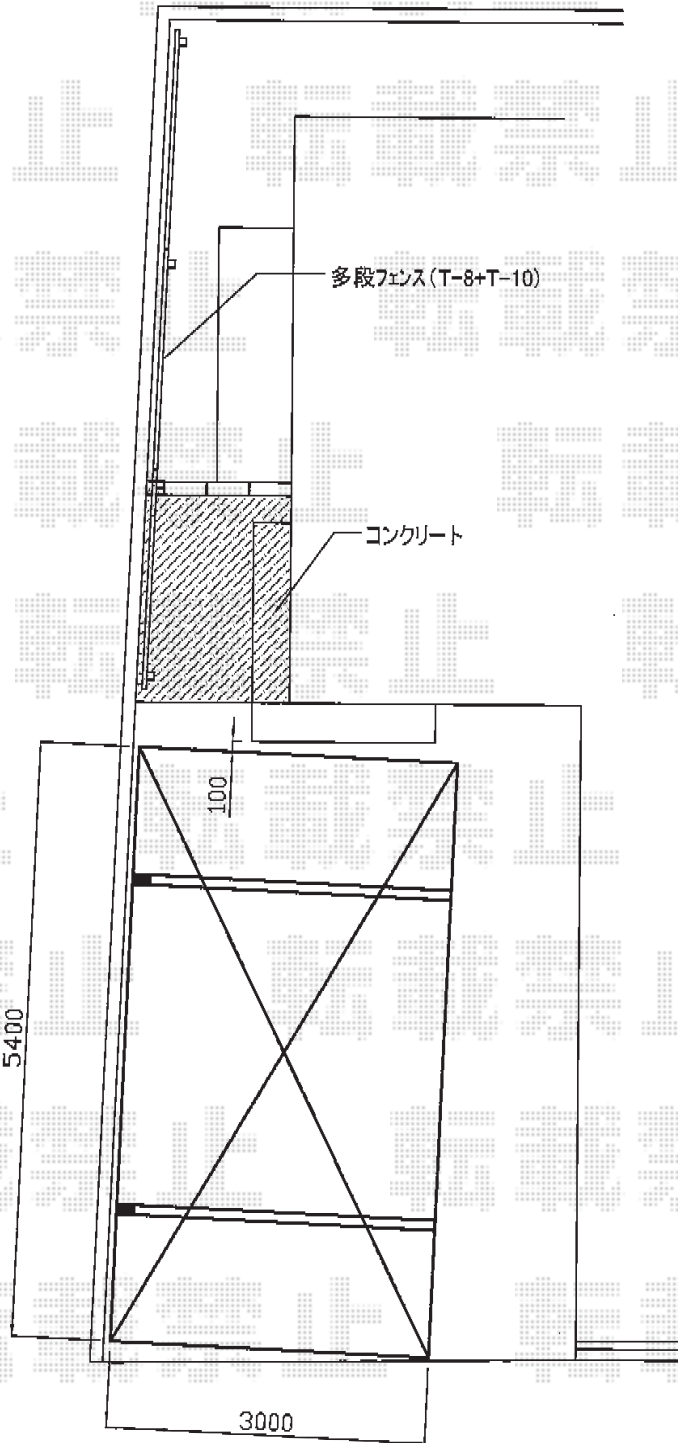

2015-3-268336

担当者

酒井