


# カーポート工事 施工概略図

トステム カーブポートシグマIII 積雪~20cm対応  
幅= 3,000mm  
奥行= 5,686mm  
色： ブロンズ  
屋根材： 熱線吸収ポリカーボネート（ライトブルーマット調）  
柱仕様： 標準柱仕様（有効高 約1,800mm）

トステム カーブポートシグマIII 着脱式サポート 標準 1本入り2セット  
色： ブロンズ

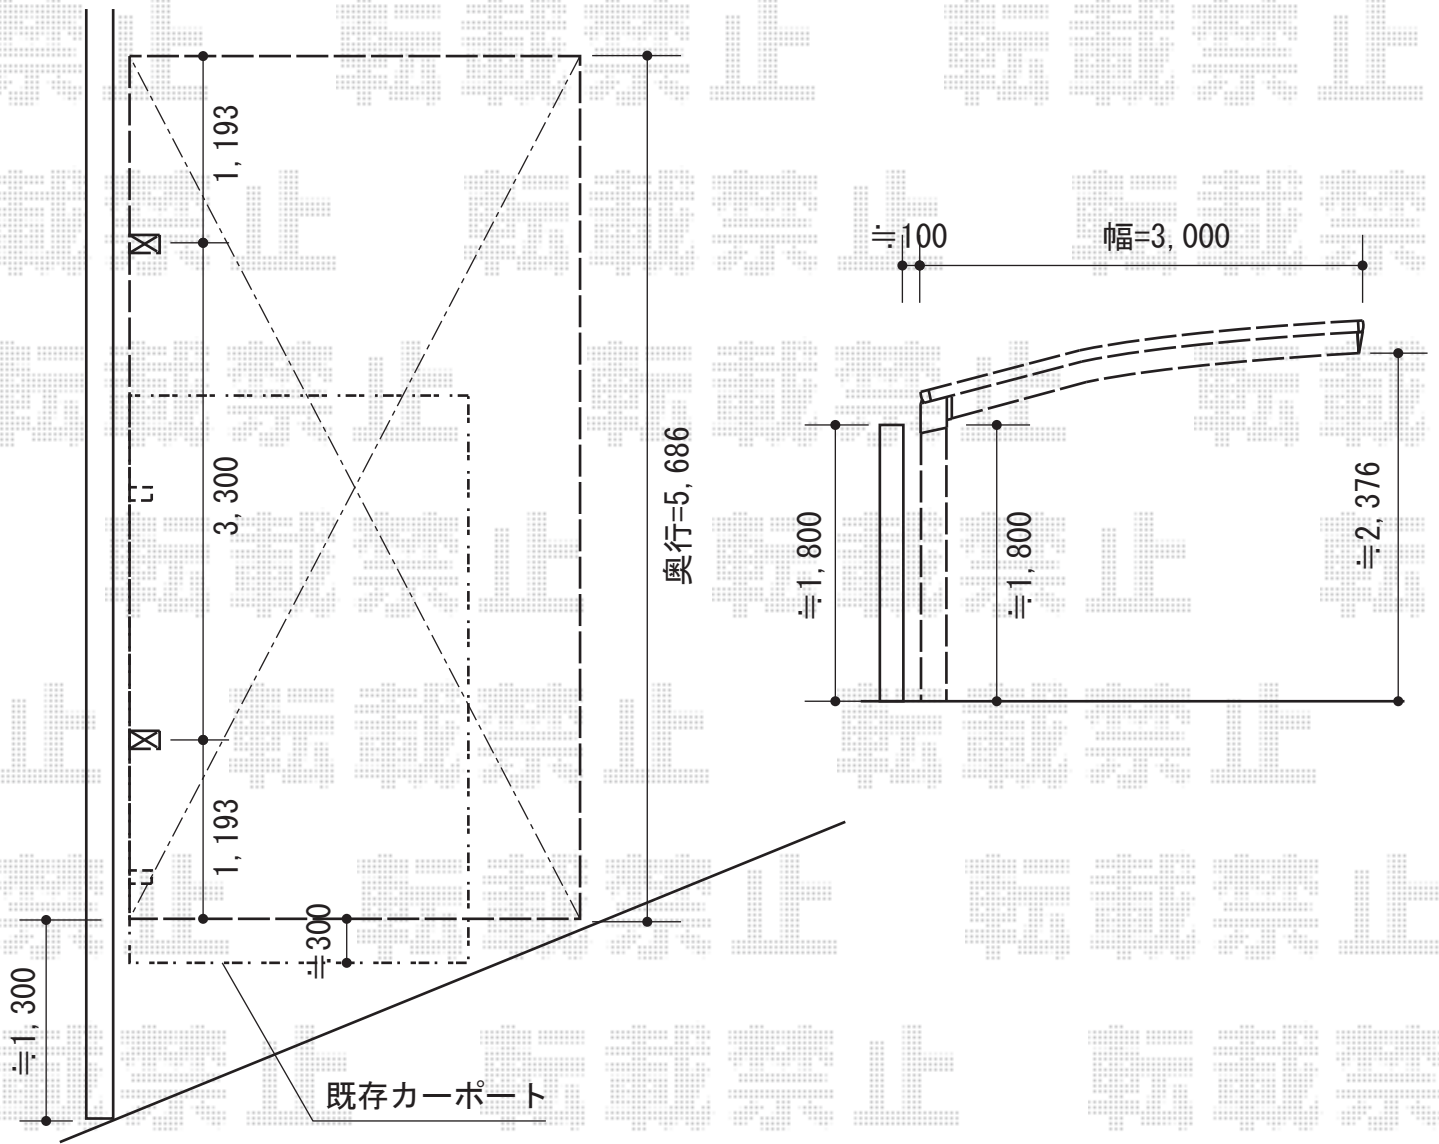

2015-3-268362

担当者

酒井