


カーポート 施工概略図

YKK AP レイナキャップポートグラン 延長
幅= 2,402mm
奥行= 7,200mm
色： プラチナステン
屋根材： ポリカーボネート（トーマイマット）
柱仕様： 標準柱仕様（有効高 約2,000mm）

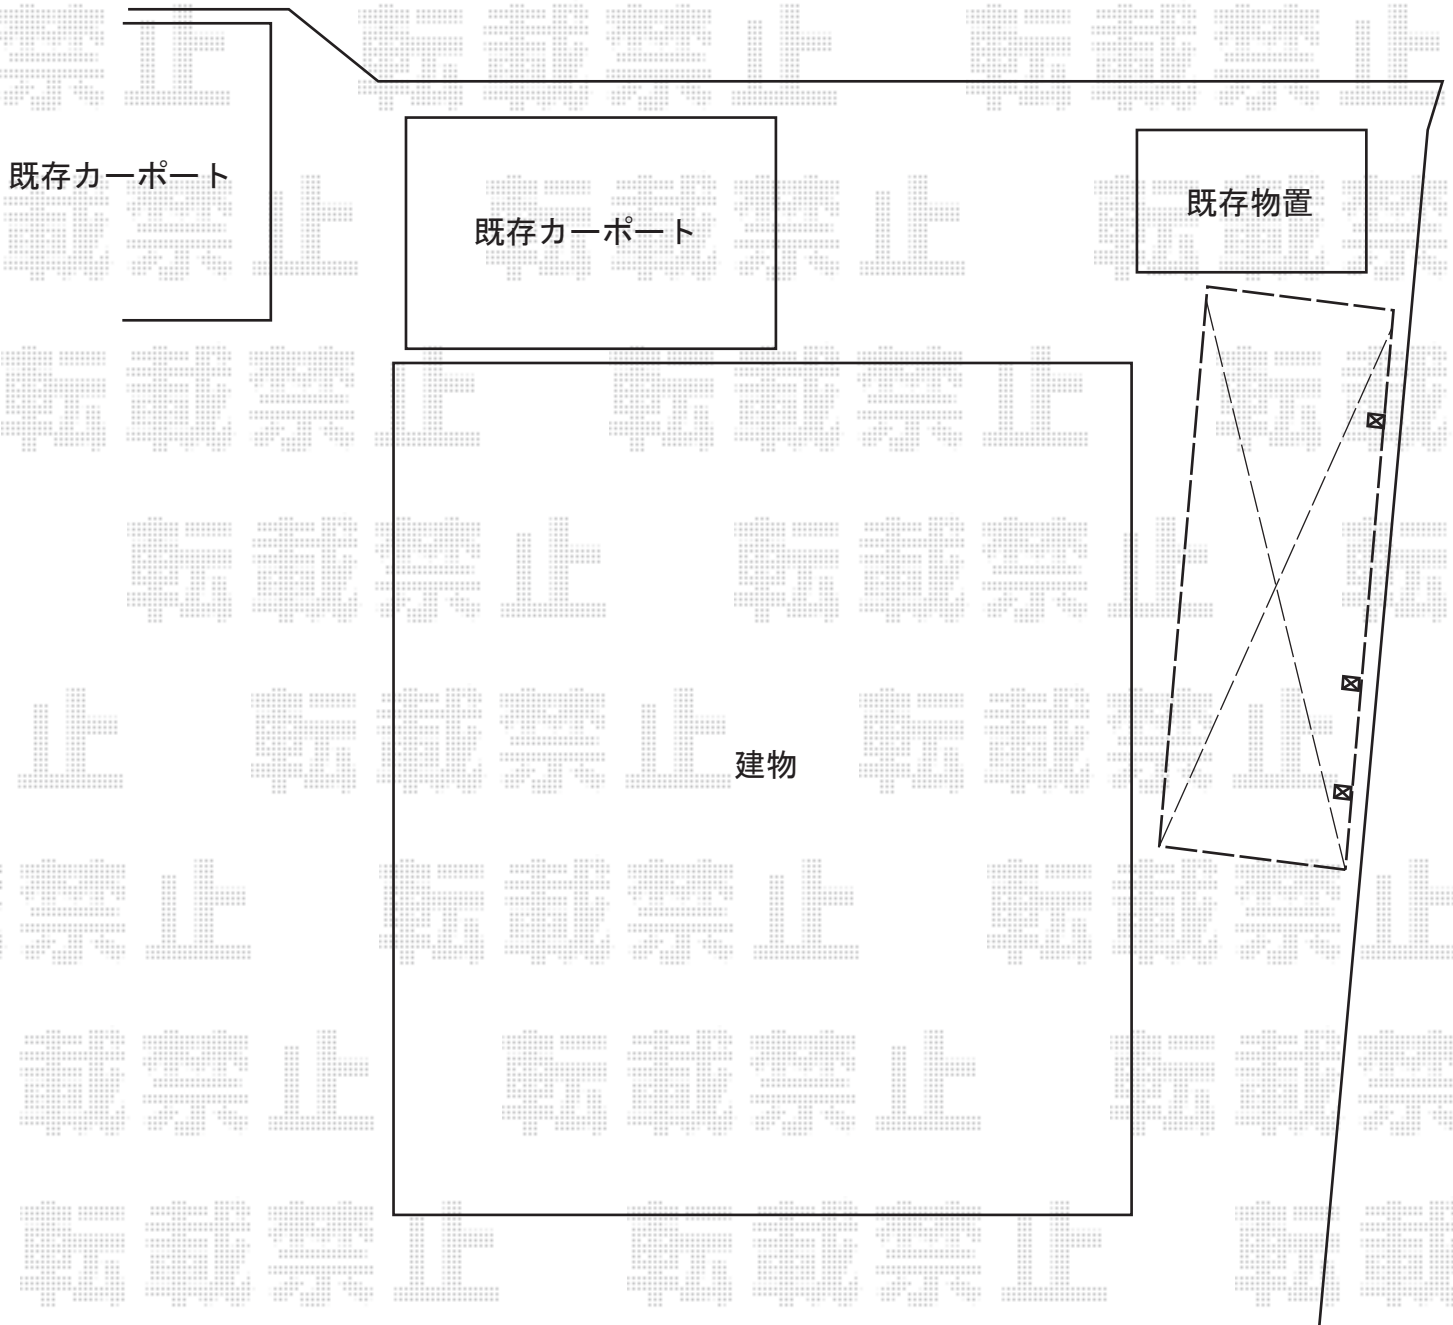

2015-3-268500

担当者

酒井