


# バルコニー屋根 施工概略図

Value Select プレシオステラス R型 屋根タイプ 単体 積雪~20cm対応  
間口= 関東間2.0間 (柱芯々3,485mm 屋根幅3,670mm)  
出幅= 4尺 (1,170mm)  
色: 【未定】ノーブルステン  
屋根材: 【未定】熱線遮断ポリカーボネート (スカイブルーマット調)  
柱仕様: 柱奥行移動タイプ (柱2本)  
施工方法: 下止め仕様  
躯体式バルコニー取付部品: 中間用×2

Value Select プレシオステラス用吊り下げ式物干し 標準2本入り×1セット  
色: 【未定】ノーブルステン

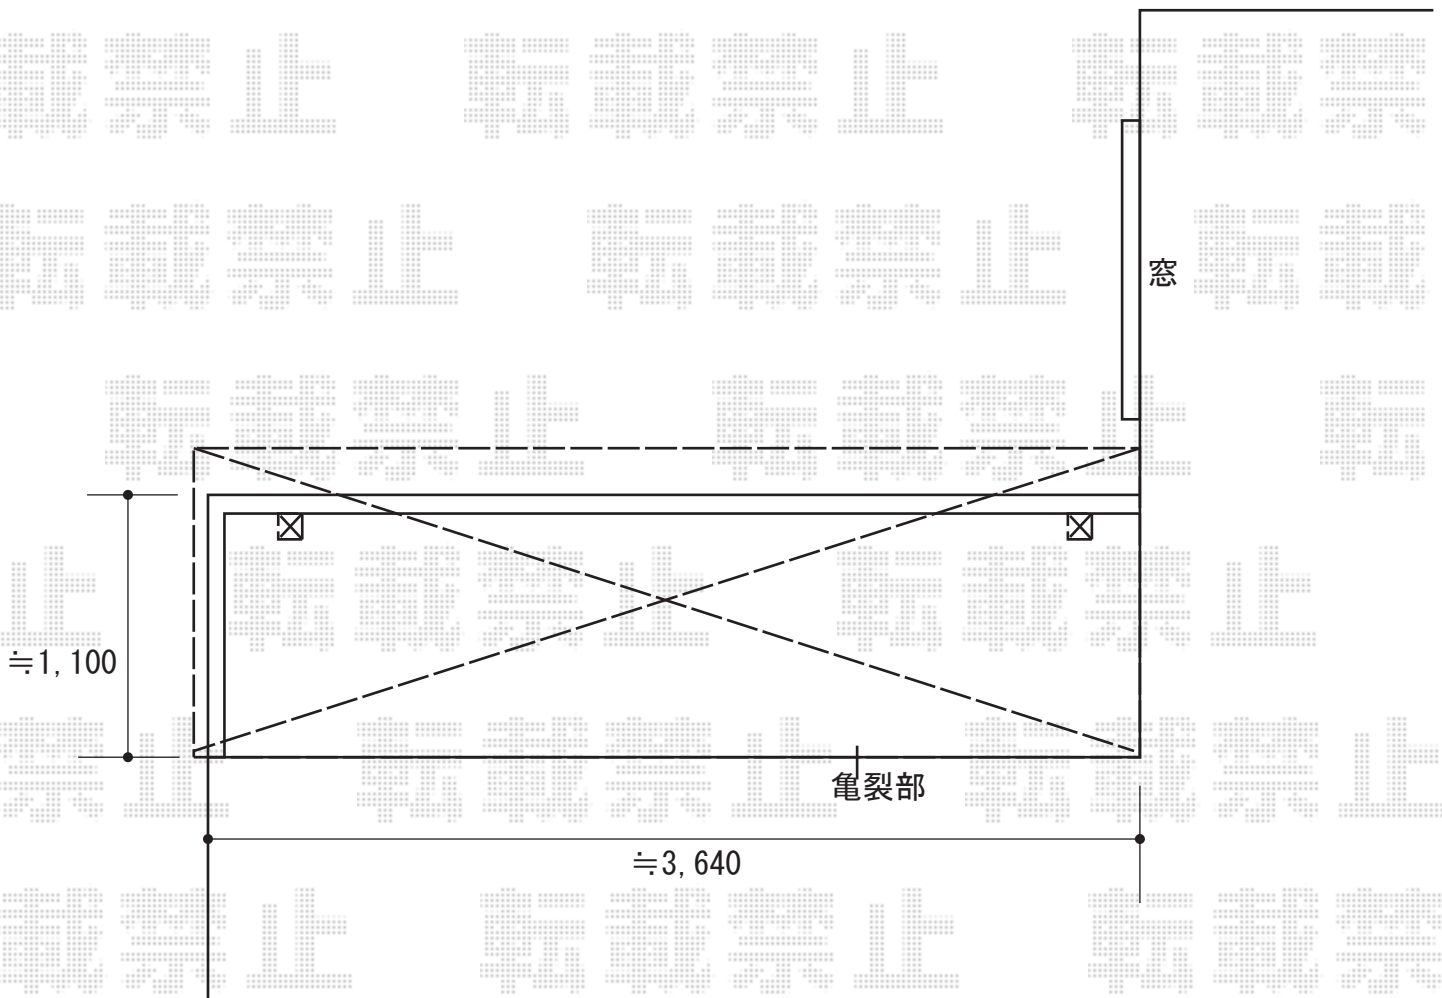

2015-3-268612

担当者

木附