


バルコニー屋根工事 施工概略図

LIXIL(トステム) ライザーテラスII F型 ルーフタイプ 単体 積雪~20cm対応
間口= 関東間2.0間 (方杖芯々3,660mm 屋根幅3,660mm)
出幅= 4尺 (1,185mm)
色: シャイングレー
屋根材: ポリカーボネート (クリアマット・すりガラス調)
柱仕様: 柱無しタイプ
施工方法: 上止め仕様

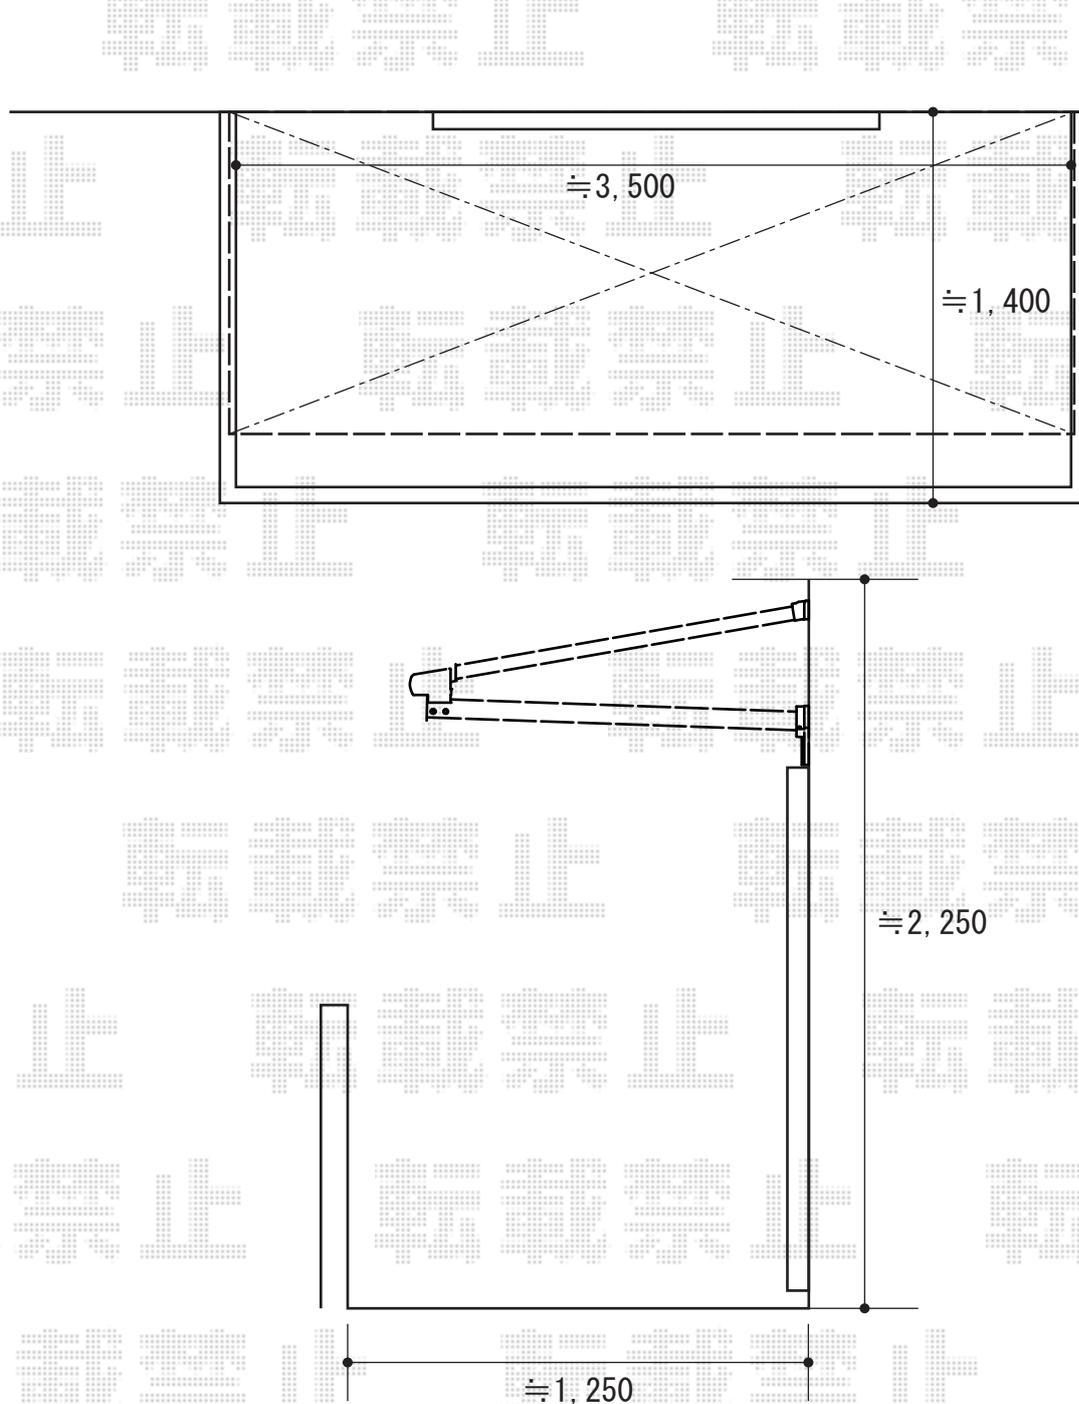

2015-3-268639

担当者

木附