


カーポート工事 施工概略図

Value Select プレシオスポート 積雪～20cm対応
 幅= 2,700mm
 奥行= 5,052mm
 色： ノーブルステン
 屋根材： ポリカーボネート（スカイブルー）
 柱仕様： 標準柱仕様（有効高 約1,800mm）

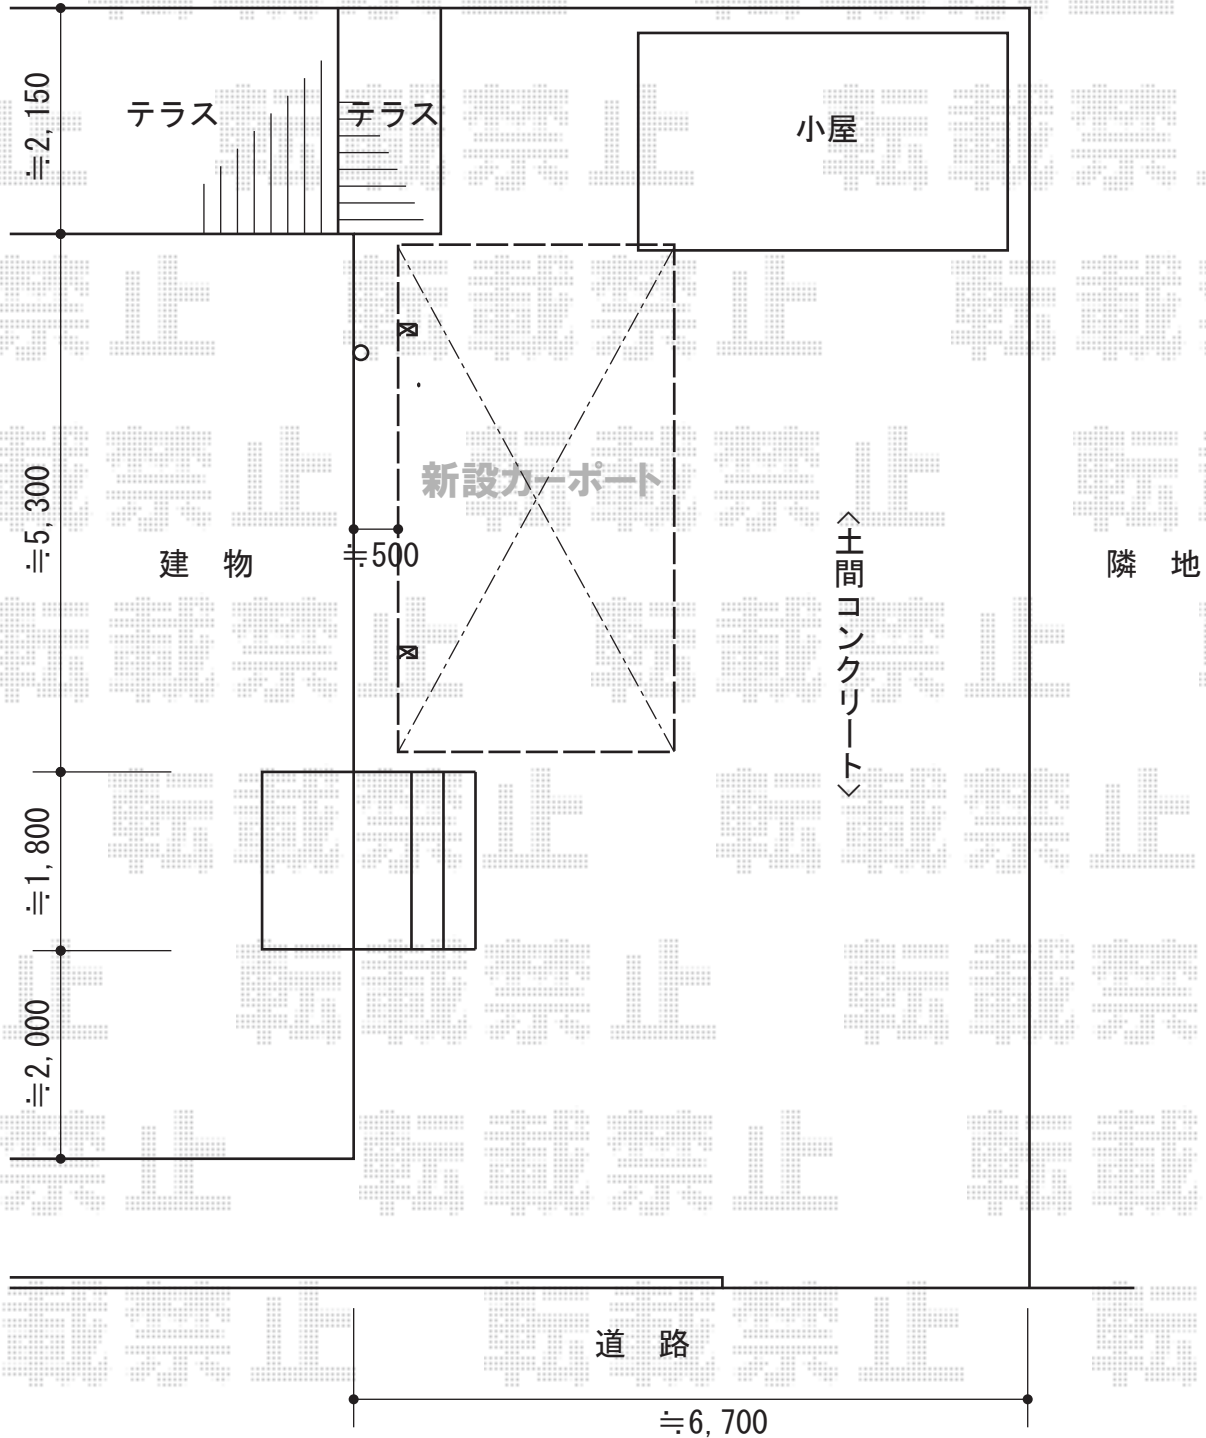

| | | |
|---------------|-----|----|
| 2015-3-268722 | 担当者 | 松本 |
|---------------|-----|----|