

門扉・枕木材・カーポート・カーゲート・フェンス 施工概略図


YKK AP エクスライン門扉1型 片開き 門柱使用
 扉幅 =800mm
 扉高 =1,200mm
 色：プラチナステン
 錠：ハンドル錠E8型
 開き：内開き

YKK AP <カスタマイズパーツ>枕木材[アルミ型材タイプ]
 枕木材□90×90：2本
 □90×90用 枕木材用キャップ：8セット
 アンカー棒：2セット
 色：プラチナステン

LIXIL (TOEX) ハイグリッドフェンスUF8型
 フリーポールタイプ
 本体1枚(W×H)=(2,000×600mm)×3枚
 スチール柱：T-6×5本
 小口キャップ：2セット
 コーナー継手：1セット
 色：シャイングレー

YKK AP レイナポートグラン M合掌 積雪～20cm対応
 幅=6,014mm[30・30]
 奥行=5,052mm
 色：プラチナステン
 屋根材：ポリカーボネート（トーマイマット・すりガラス調）

Value Select トリップゲート RB型 ノンレール 片開き 49S
 開口幅=4,881mm
 全幅=4,981mm
 たたみ幅=532.5mm
 高さ=1,200mm
 色：ステンカラー
 キャスター数：3箇所
 落棒数：2本

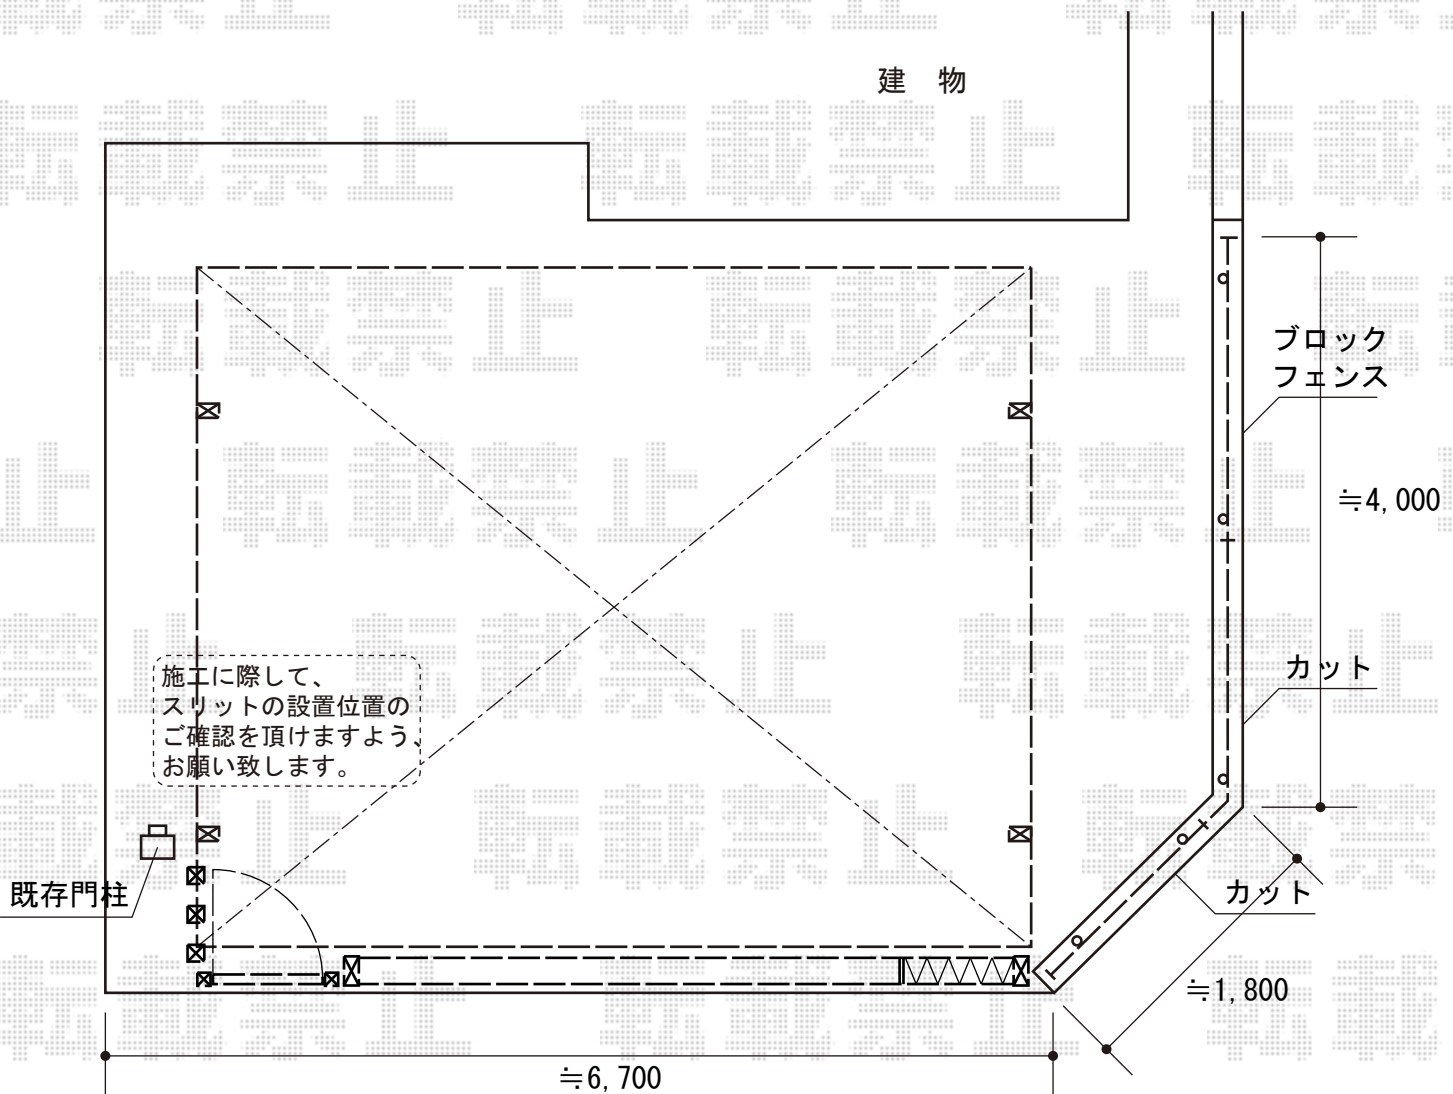

2015-3-268811

担当者

酒井