

テラス屋根 施工概略図

TOEX アーキフィット ミニ 独立テラスタイプ 積雪～20cm対応

間口= 3,608mm

出幅= 1,203mm

色： ナチュラルシルバー


屋根材： 熱線吸収アクアシャインポリカーボネート（クリアブルーS）

柱仕様： ロング柱仕様（有効高 約2,400mm）

TOEX アーキフィットミニ 独立テラスタイプ用 躯体すき間ふさぎ材

間口： 36型用

数量： 1セット

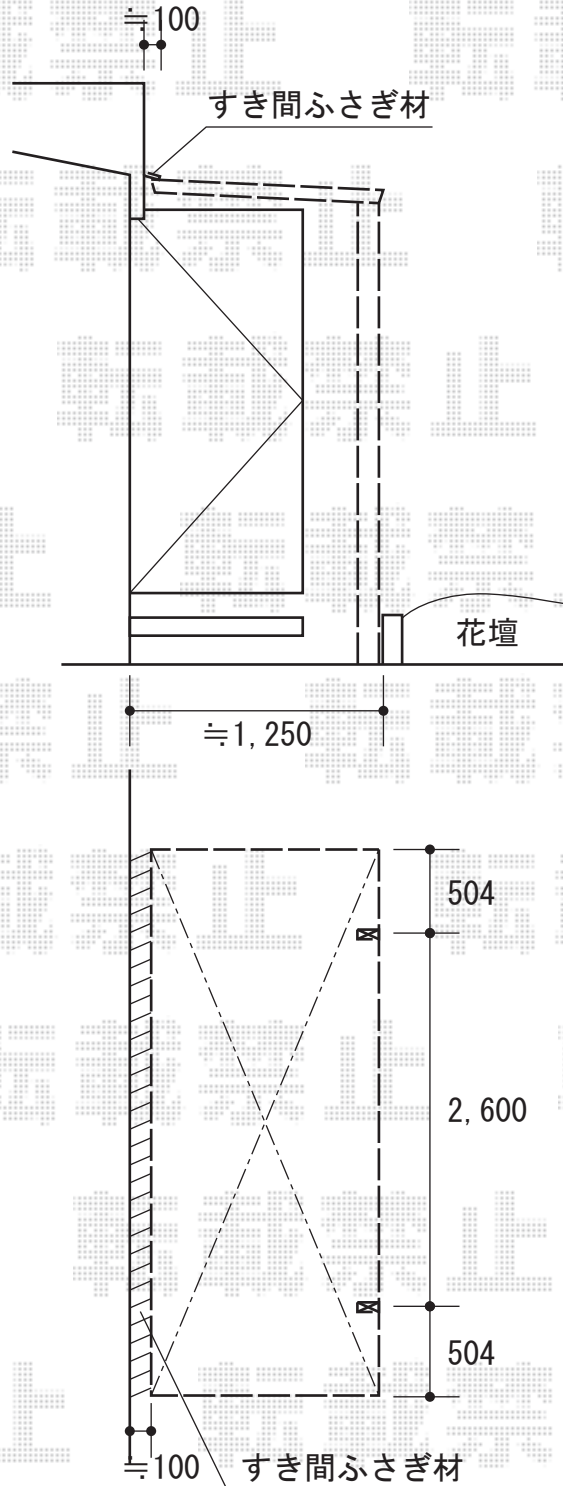

2015-3-268865

担当者

栢田