


カーポート工事 施工概略図

YKK AP レイナツインポートグラン 積雪~20cm対応  
 幅=5,392mm  
 奥行=5,052mm  
 色：ホワイト  
 屋根材：ポリカーボネート（アースブルー）  
 柱仕様：ハイルーフ柱仕様（有効高 約2,350mm）×2  
 /標準柱仕様（有効高 約2,000mm）×2

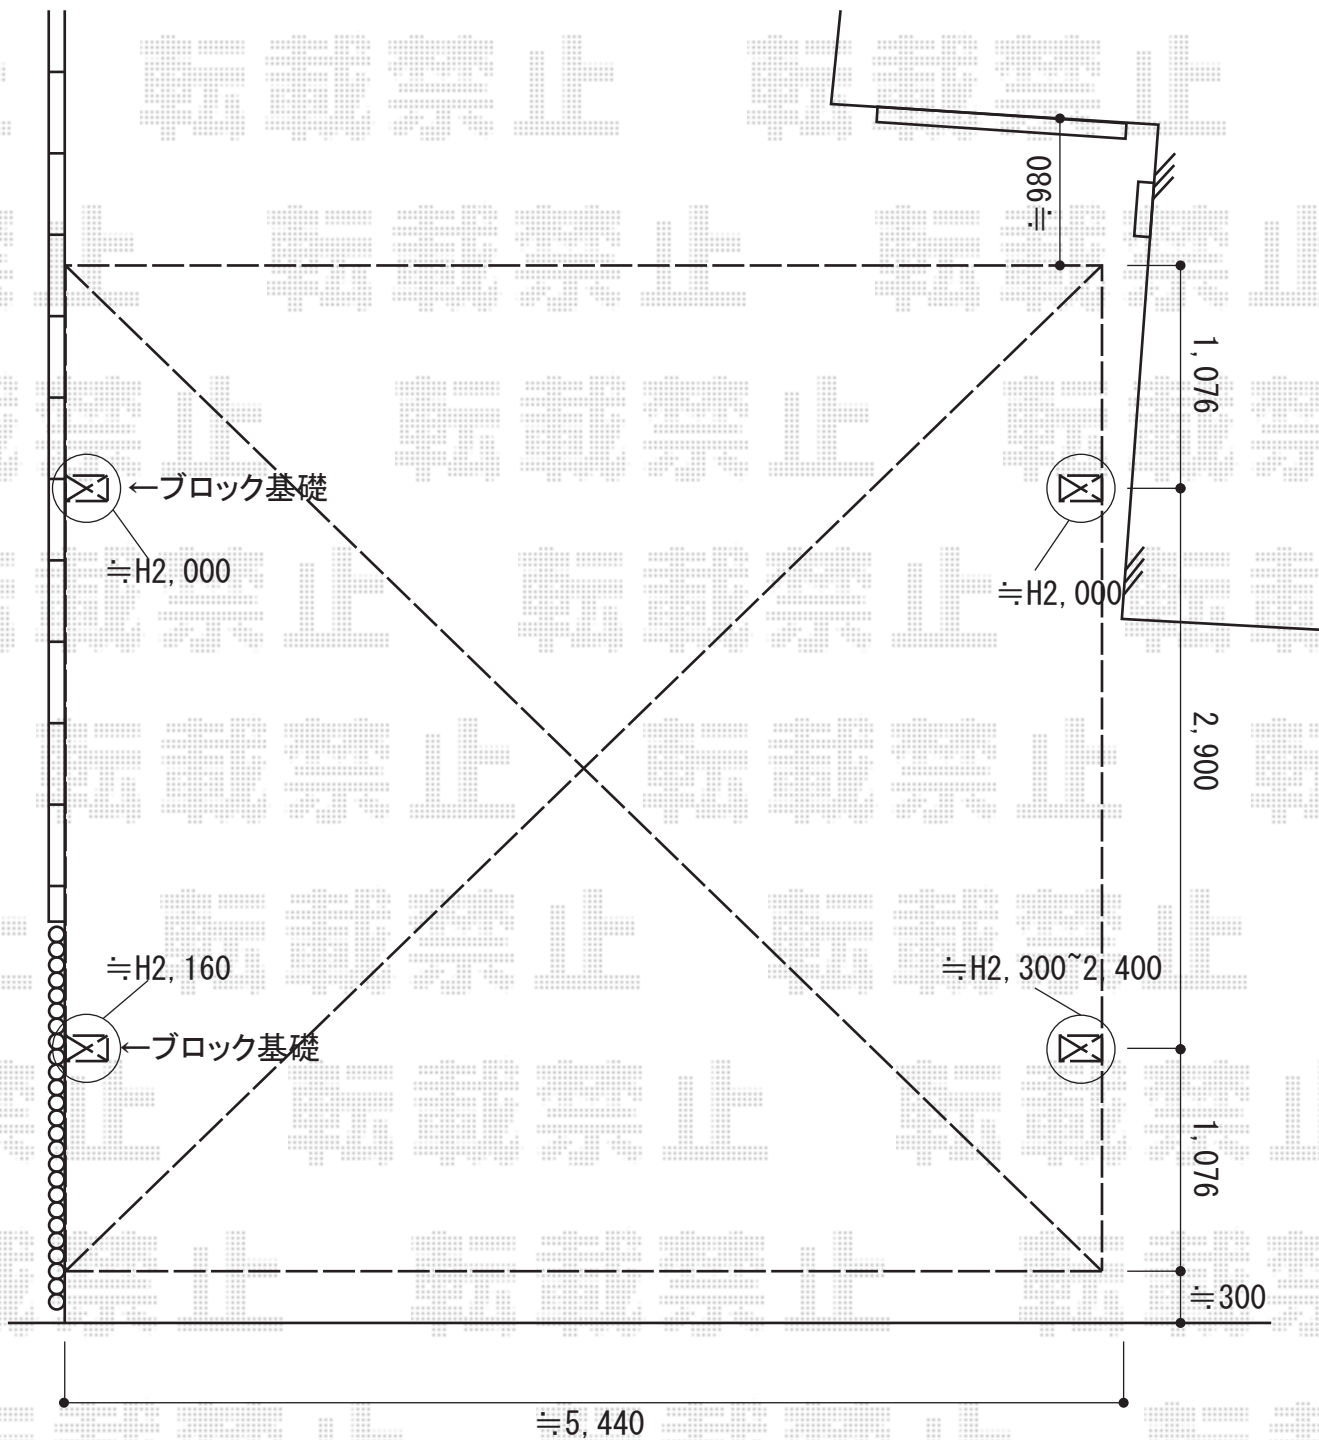

2015-3-268892

担当者

赤松