


エクステリア工事 施工概略図

TOEX 【C】 ハイグリッド門扉N8型 片開き 柱使用
 扉1枚 (W×H) = (800mm×1,000mm)
 色： オータムブラウン
 錠： 錠金具 (片錠)
 開き： 内開き

TOEX 【D】 ハイグリッドフェンスUF8型 フリーポールタイプ
 本体1枚 (W×H) = (2,000×1,000mm) ×1枚
 スチール柱： T-10×2本
 小口キャップ：1セット
 色： オータムブラウン

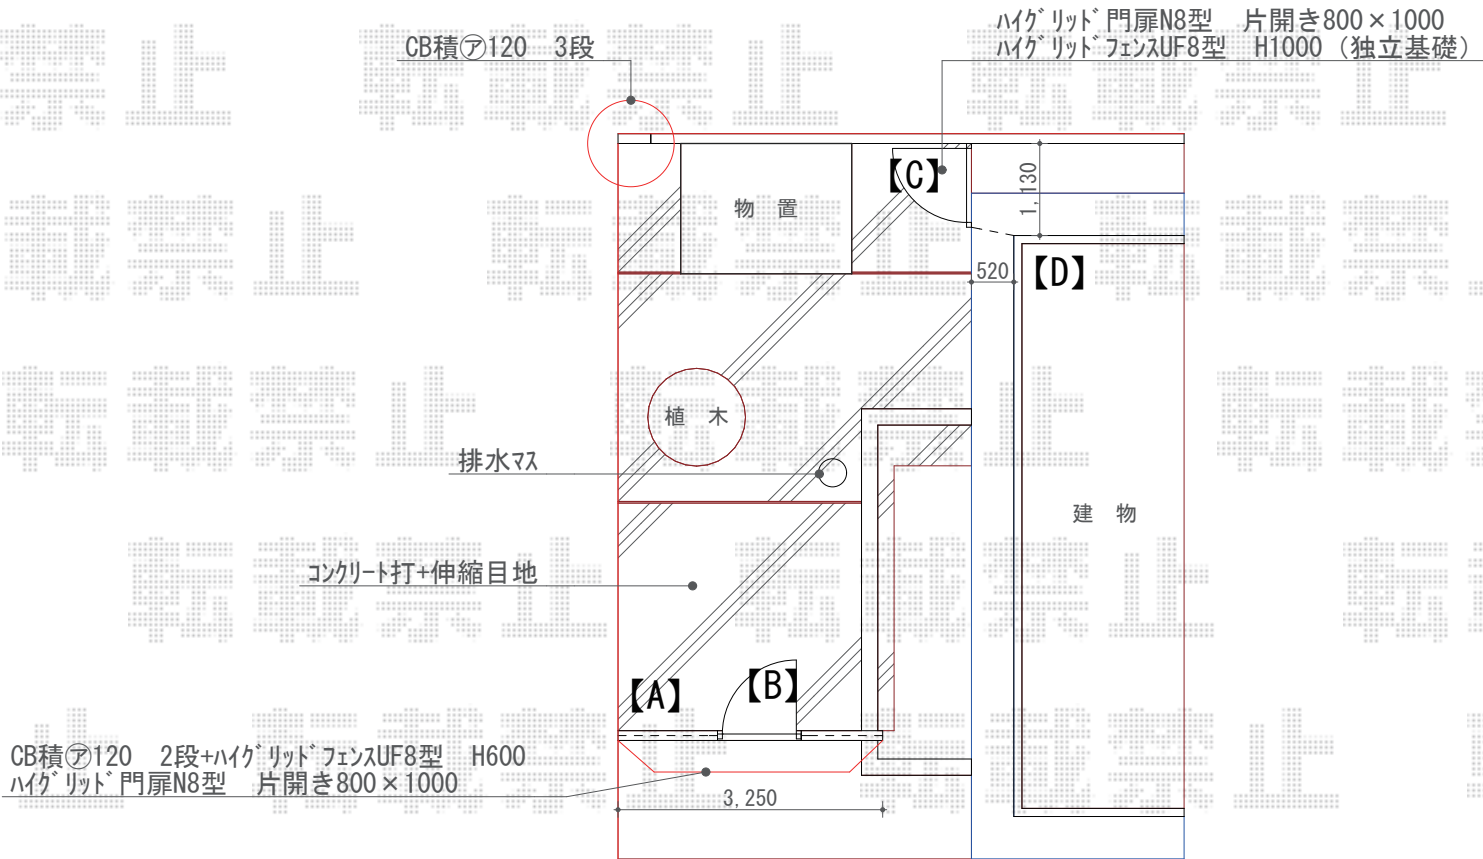

TOEX 【B】 ハイグリッド門扉N8型 片開き 柱使用
 扉1枚 (W×H) = (800mm×1,000mm)
 色： オータムブラウン
 錠： 錠金具 (片錠)
 開き： 内開き

TOEX 【A】 ハイグリッドフェンスUF8型 フリーポールタイプ
 本体1枚 (W×H) = (2,000×600mm) ×2枚
 スチール柱： T-6×2本 *一部門扉と接続
 小口キャップ：2セット
 色： オータムブラウン

2015-3-268915

担当者

西村