


フェンス・カーゲート・カーポート 施工概略図

YKK AP イーネットフェンス 2F型 自由柱施工  
 本体1枚(W×H)=(1,984×800mm)×4枚  
 アルミ自由柱：T80×6本  
 コーナー部品：2セット  
 端部キャップ：T80×3セット  
 補修用ペイント：1セット  
 色：ホワイト

Value Select トリップゲート ペットガード型 ノンレール 片開き 30S  
 開口幅= 2,903mm  
 全幅= 3,003mm  
 たたみ幅= 578mm  
 高さ= 1,200mm  
 色：ダークブロンズ  
 キャスター数：2箇所  
 落棒数：2本

Value Select トリップゲート ペットガード型 ノンレール 片開き 47S  
 開口幅= 4,663mm  
 全幅= 4,763mm  
 たたみ幅= 888mm  
 高さ= 1,200mm  
 色：ダークブロンズ  
 キャスター数：3箇所  
 落棒数：2本

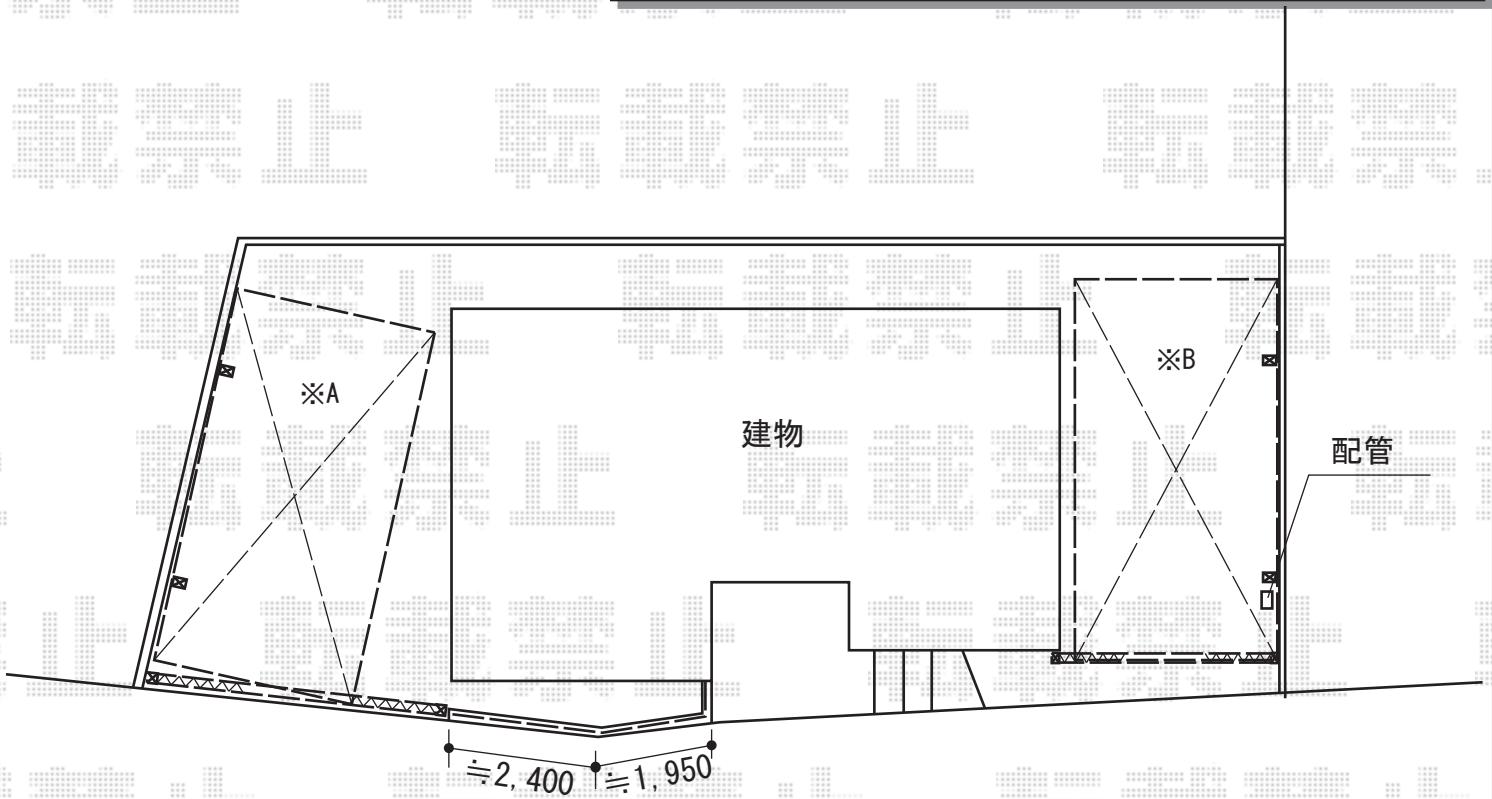

Value Select プレシオスポート 積雪~20cm対応 ※A  
 幅= 2,700mm  
 奥行= 5,052mm  
 色：グレースブラウン  
 屋根材：熱線遮断ポリカーボネート (スカイブルーマット調)  
 柱仕様：ハイルーフ柱仕様 (有効高 約2,250mm)

Value Select プレシオスポート 積雪~20cm対応 ※B  
 幅= 2,700mm  
 奥行= 5,052mm  
 色：グレースブラウン  
 屋根材：熱線遮断ポリカーボネート (スカイブルーマット調)  
 柱仕様：ハイルーフ柱仕様 (有効高 約2,250mm)



担当者

松本