


フェンス施工概略図

積水樹脂 めかくし塀P型 高尺タイプ
 本体1枚 (W×H) = (2,000mm×1,600mm) ×5枚
 支柱 : #1600×6本
 めかくしタイプ連結金具セット : #1600×12セット
 端末キャップ : 1セット
 色 : ステンパーージュ

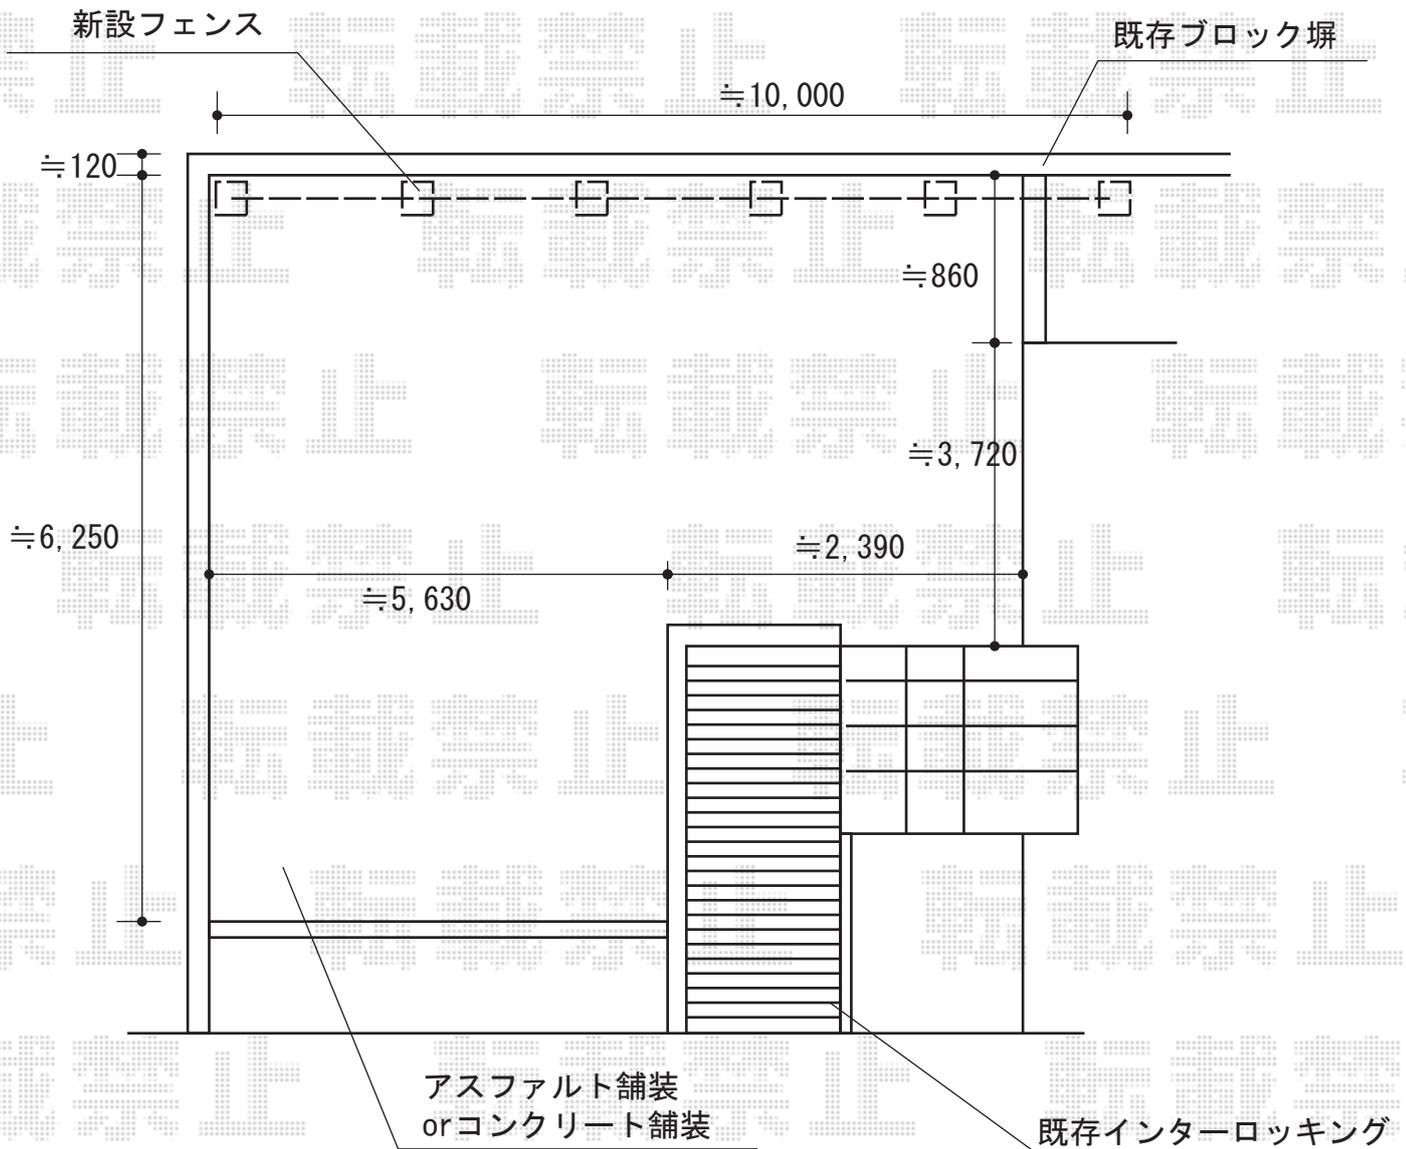

2015-3-268937	担当者	谷
---------------	-----	---