


カーポート工事 施工概略図

LIXIL(トステム) テリオスポートIII 1500 3台用 角柱4本仕様 積雪~50cm対応
幅= 7,884mm
奥行= 6,053mm
色: ブラック
屋根材: 【採光タイプ】スチール折板(ペフ無/t=0.6) / ポリカ(幅600/5列)
柱仕様: ロング柱30仕様(有効高 約3,000mm)
横材: あり

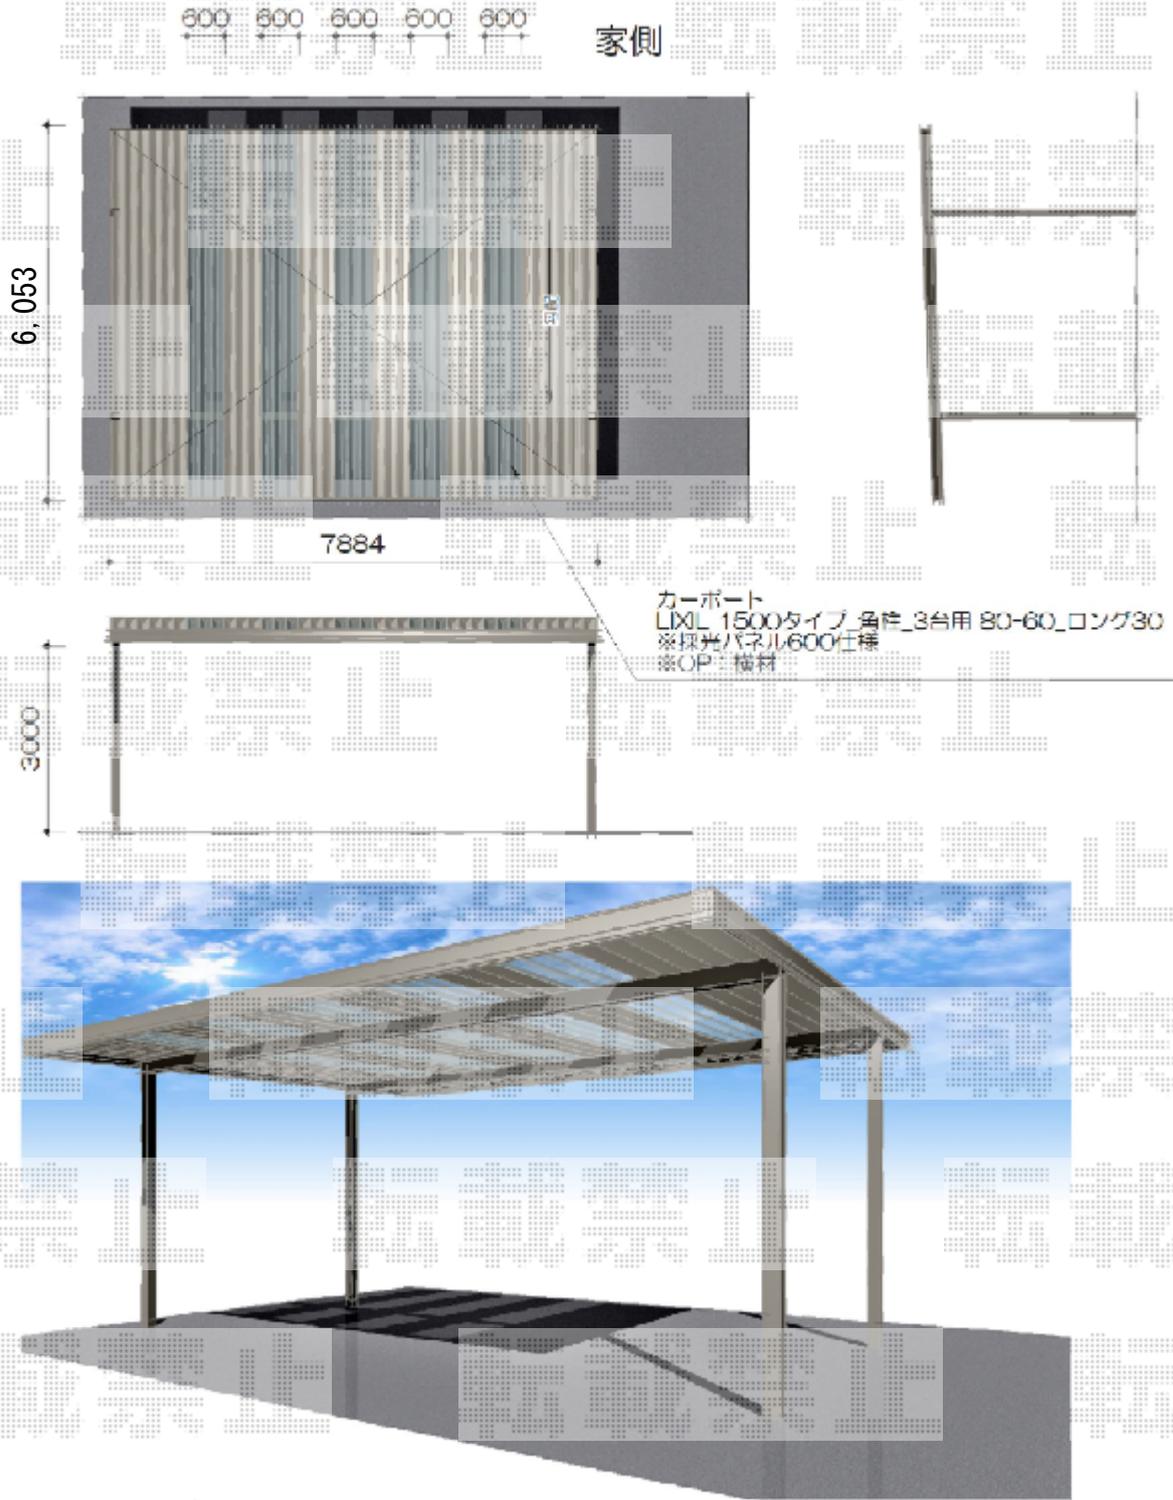

2015-3-269002	担当者	赤松
---------------	-----	----