


カーポート 施工概略図

YKK AP レイナツインポートグラン 積雪~20cm対応  
幅= 5,392mm  
奥行= 5,052mm  
色: ホワイト  
屋根材: 熱線遮断ポリカーボネート (アースブルーマット調)  
柱仕様: ハイルーフ柱仕様 (有効高 約2,350mm)

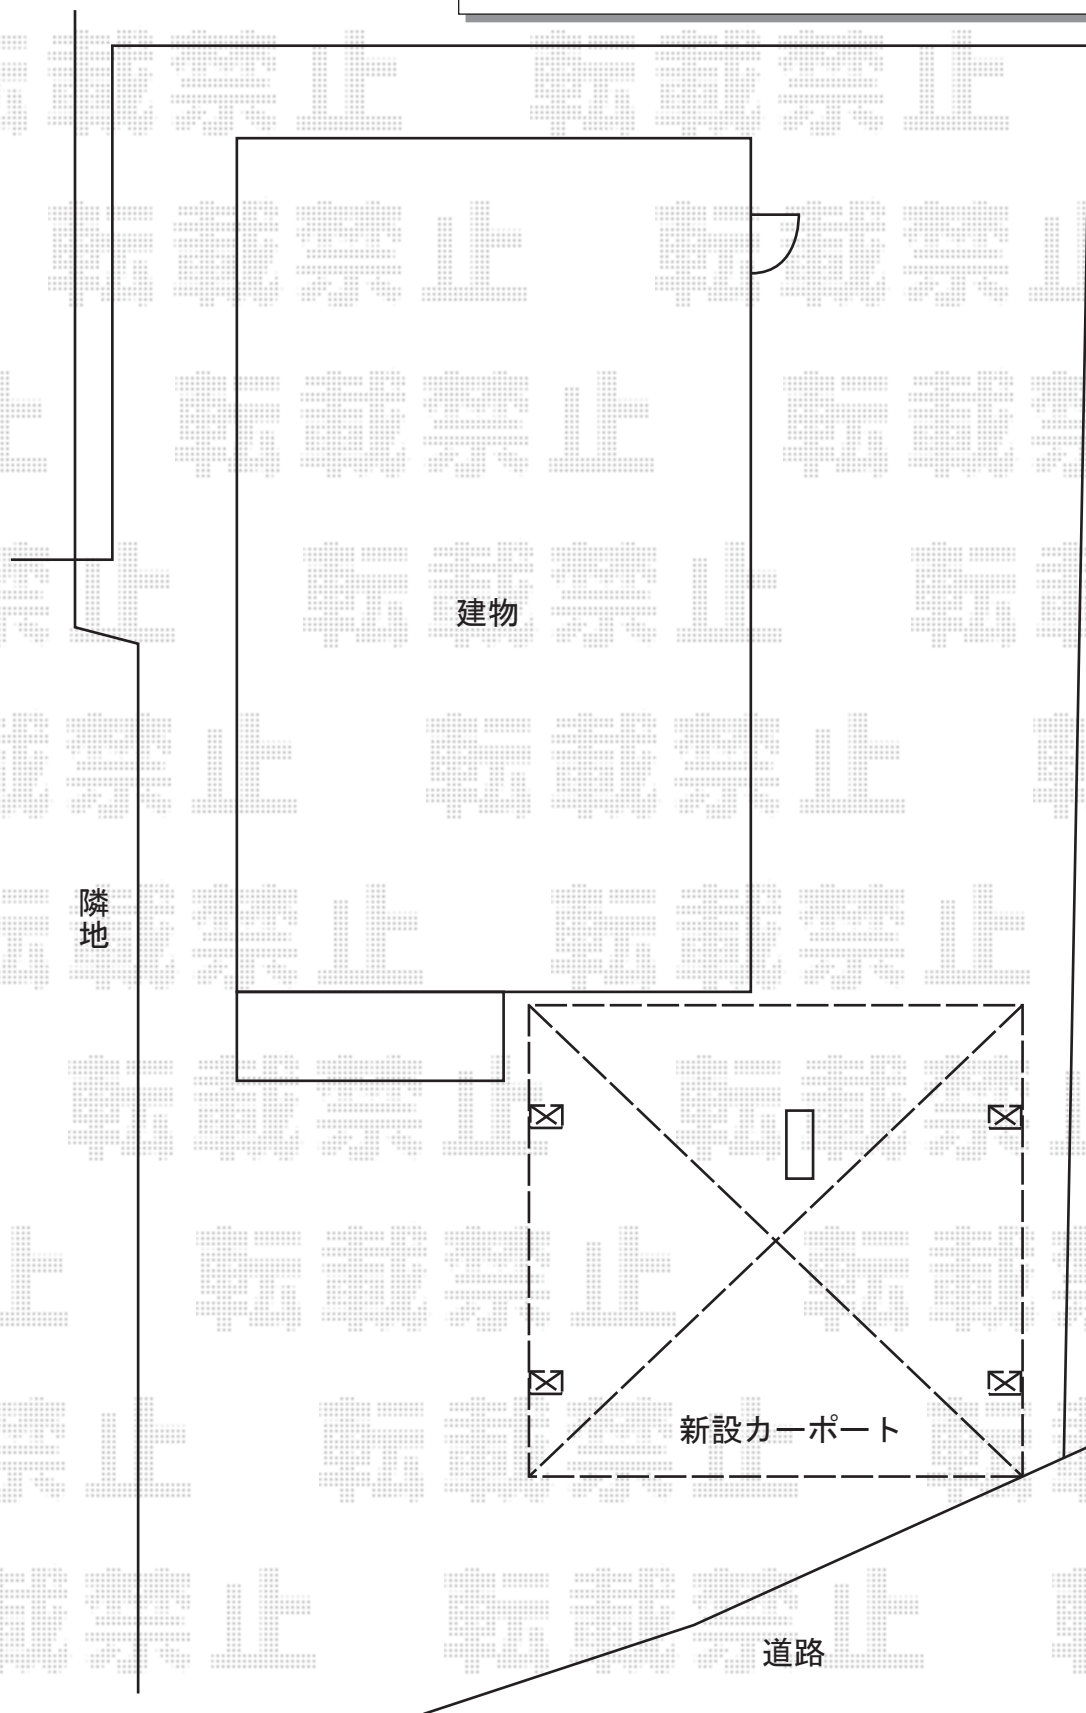

2015-3-269005

担当者

松本