

カーポート 施工概略図

YKK AP レイナポートグラン 積雪～20cm対応

幅= 2,400mm


奥行= 5,052mm

色：【未定】

屋根材：【仮】ポリカーボネート（【未定】）

柱仕様：標準柱仕様（有効高 約2,000mm）

※詳細な設置位置・加工寸法は、施工時お打合せくださいませ

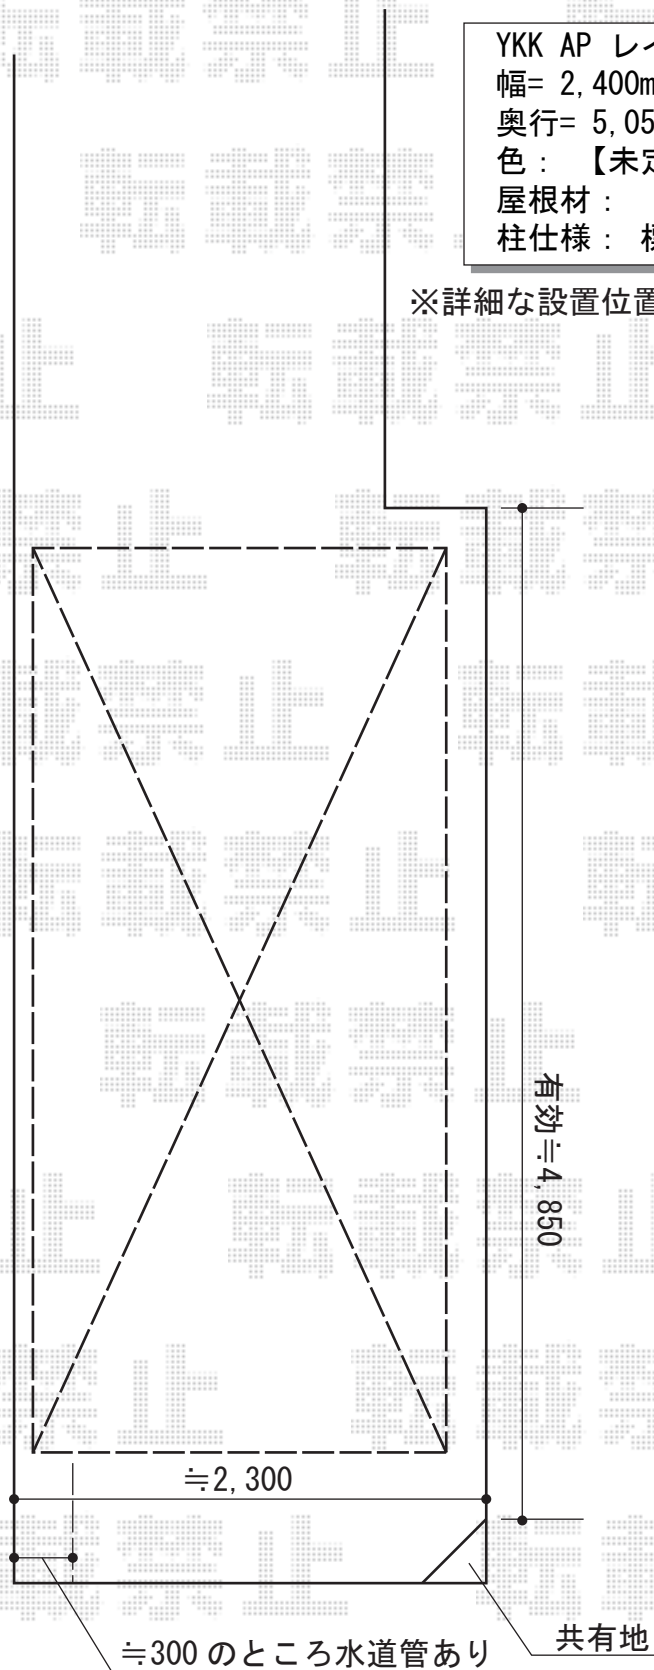

2015-3-269100

担当者

谷