


カーポート工事 施工概略図

YKK AP レイナポートグラン 縦連棟 積雪~20cm対応
幅= 2,700mm
奥行= 12,928mm
色: 【未定】プラチナステン
屋根材: 熱線遮断ポリカーボネート (クリアマット)
柱仕様: ハイルーフ柱仕様 (有効高 約2,350mm)

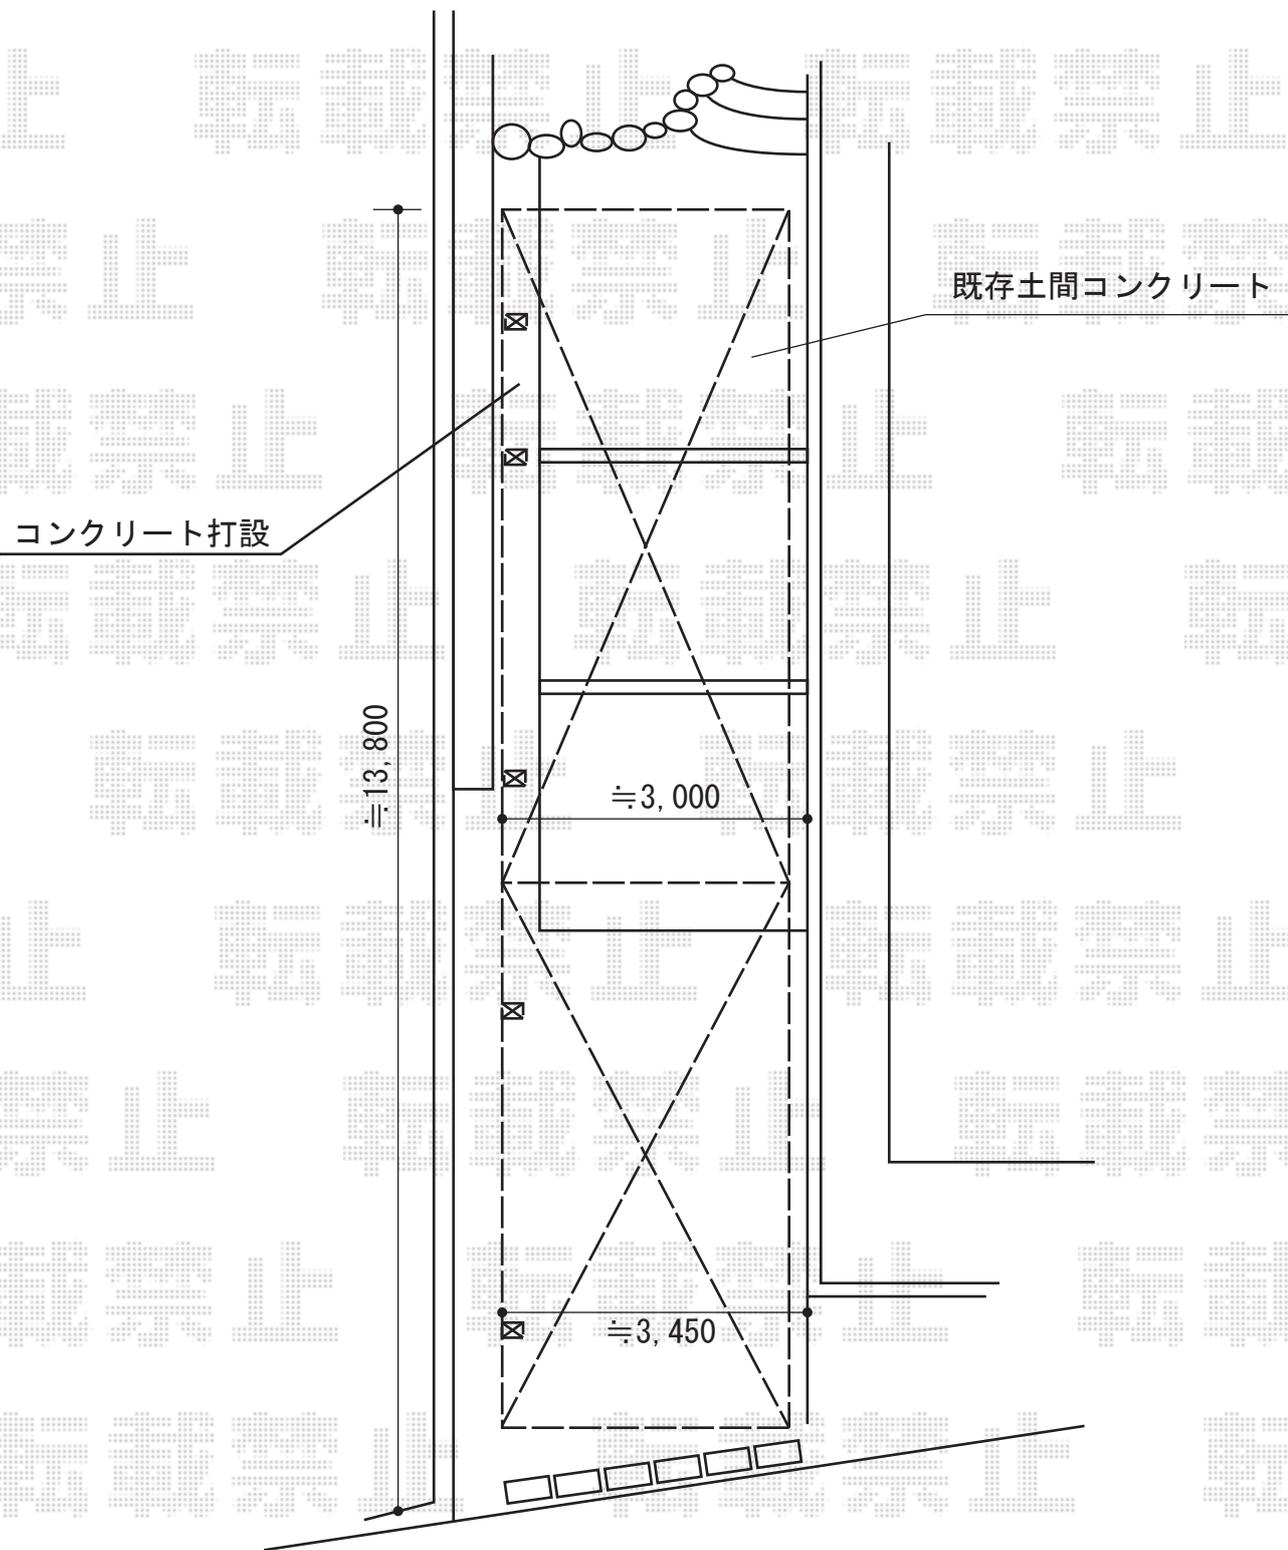

2015-3-269106

担当者

酒井