


カーポート工事 施工概略図

YKK AP レイナツインポートグラン 積雪~20cm対応
幅=5,392mm
奥行=5,052mm
色：プラチナステン
屋根材：ポリカーボネート（トーマイマット）
柱仕様：ハイルーフ柱仕様（有効高 約2,350mm）

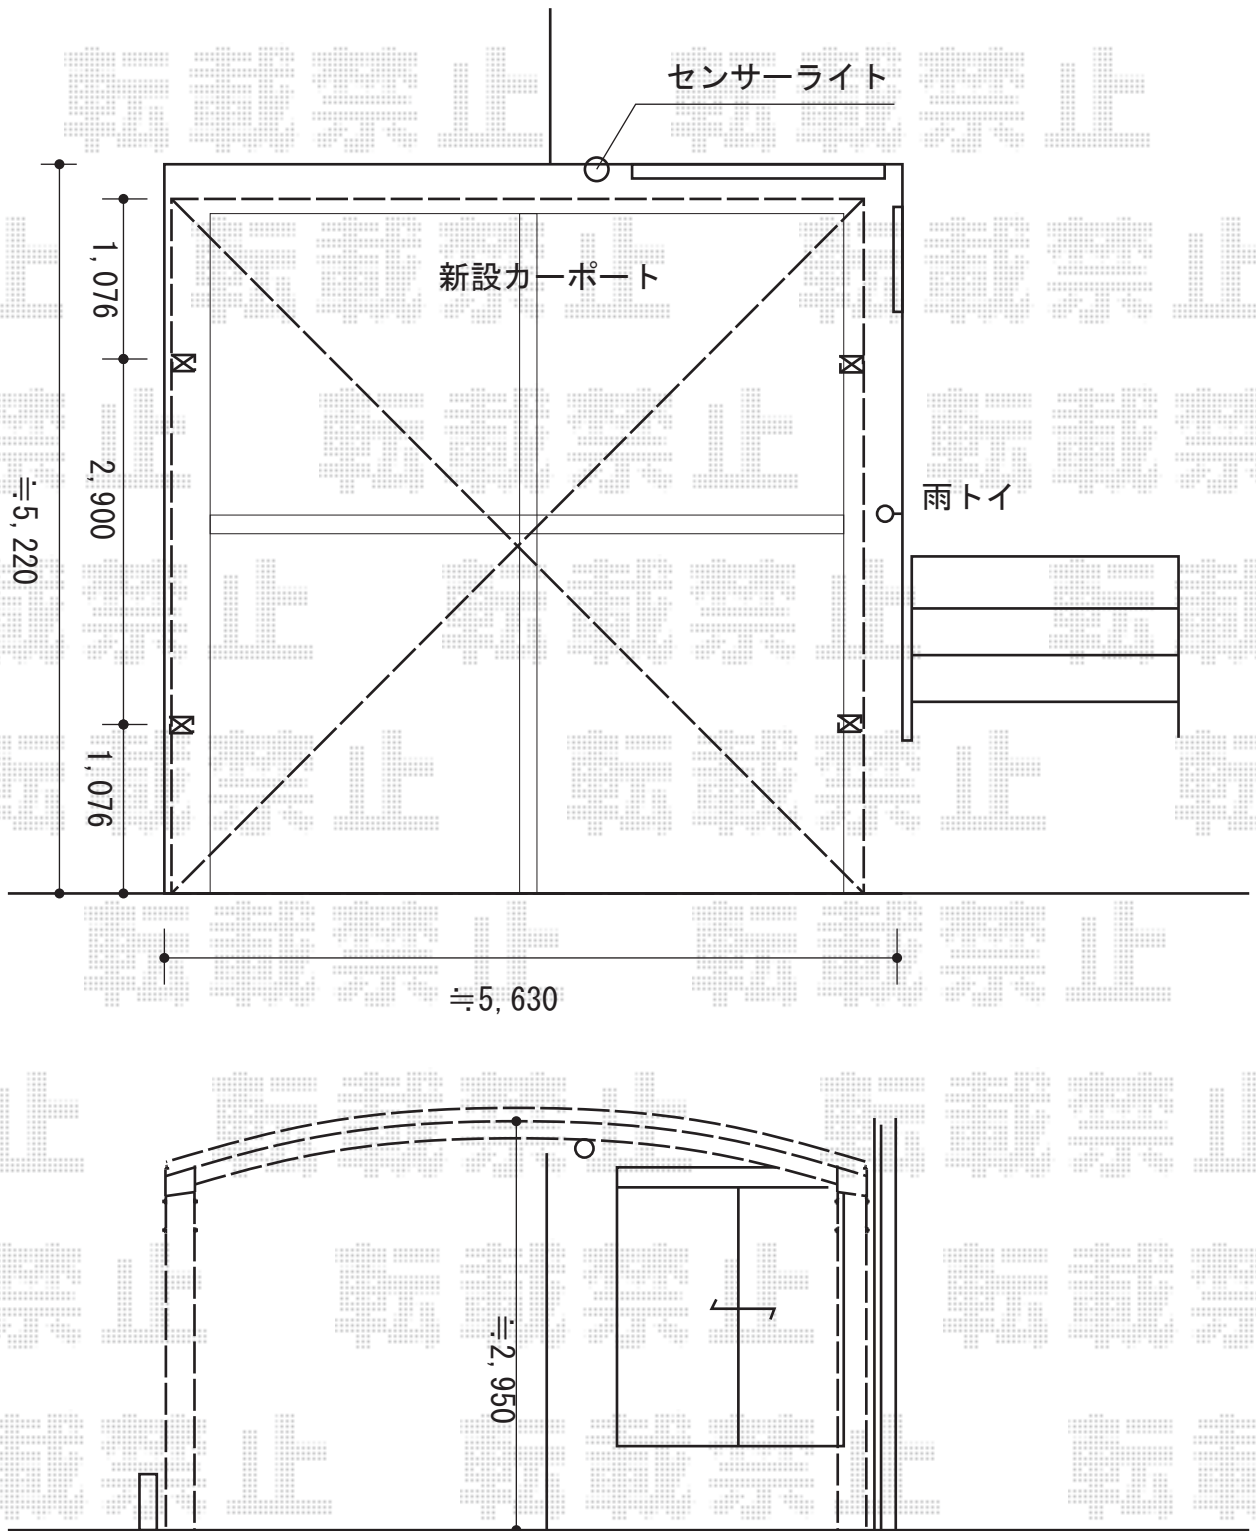

2015-3-269119

担当者

赤松