


エクステリア工事 施工概略図

トステム レグナサポートシグマIII 積雪~20cm対応
 幅=2,693mm
 奥行=5,600mm
 色: シャイングレー
 屋根材: ガリレポリカ (クリアマット/すりガラス調)
 柱仕様: ロング柱23仕様 (有効高 約2,300mm)

トステム レストステージ 幕板納まり
 間口=2.5間 (4,416mm) 出幅=9尺 (2,711mm)
 色: クリエラスクA 床板: 標準(溝なし)/縦貼り
 幕板: 幕板B(薄) 束柱: 調整式(353~450mm) (色: シャイングレー)

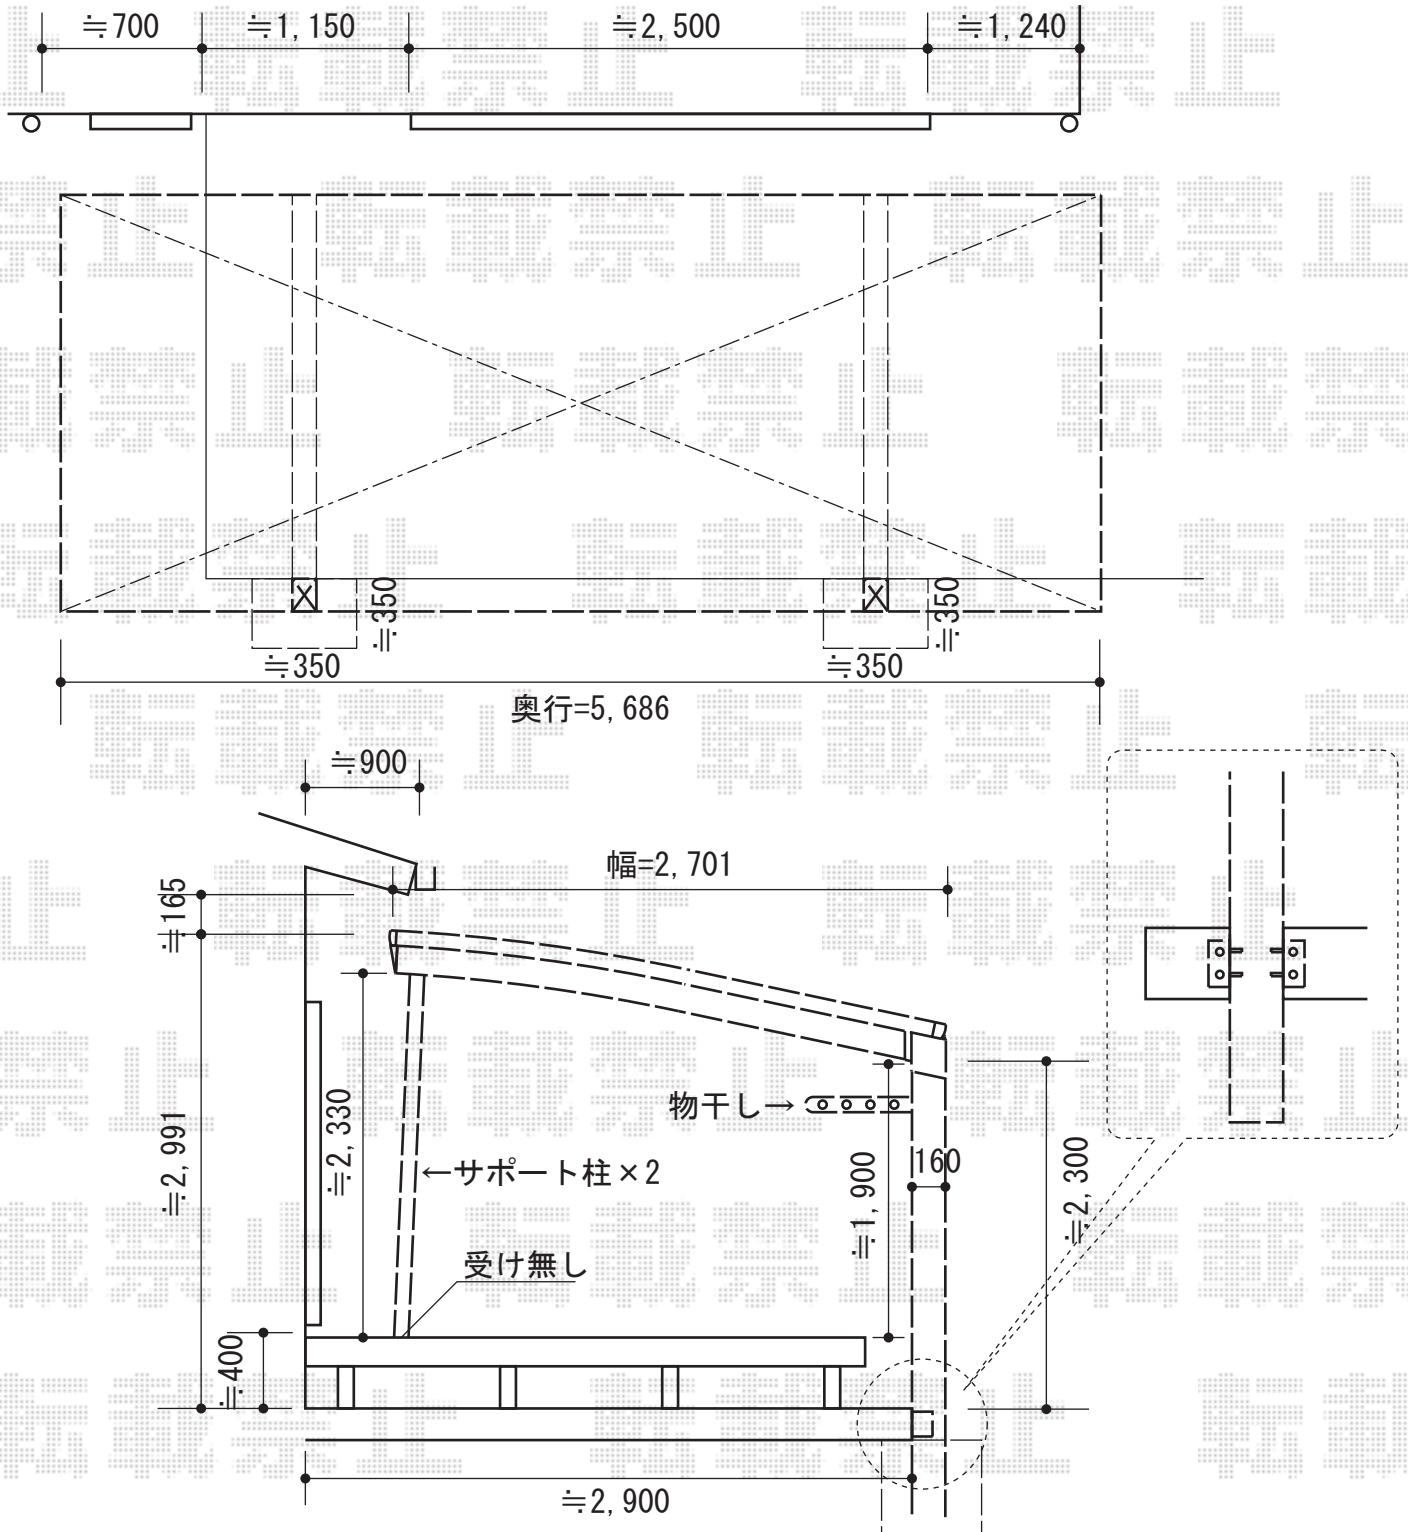

2015-3-269128

担当者

西村