


カーポート 施工概略図

TOEX キューブポートプラス 縦連棟 耐風圧強度仕様 積雪~20cm対応
 幅= 2,706mm
 奥行= 9,948mm
 色： シャイングレー
 屋根材： 熱線吸収ポリカーボネート（クリアブルー・すりガラス調）
 柱仕様： 標準柱仕様（有効高 約2,200mm）
 追加部材： 着脱式サポートS×4/屋根材ホルダー×4/母屋補強材×6

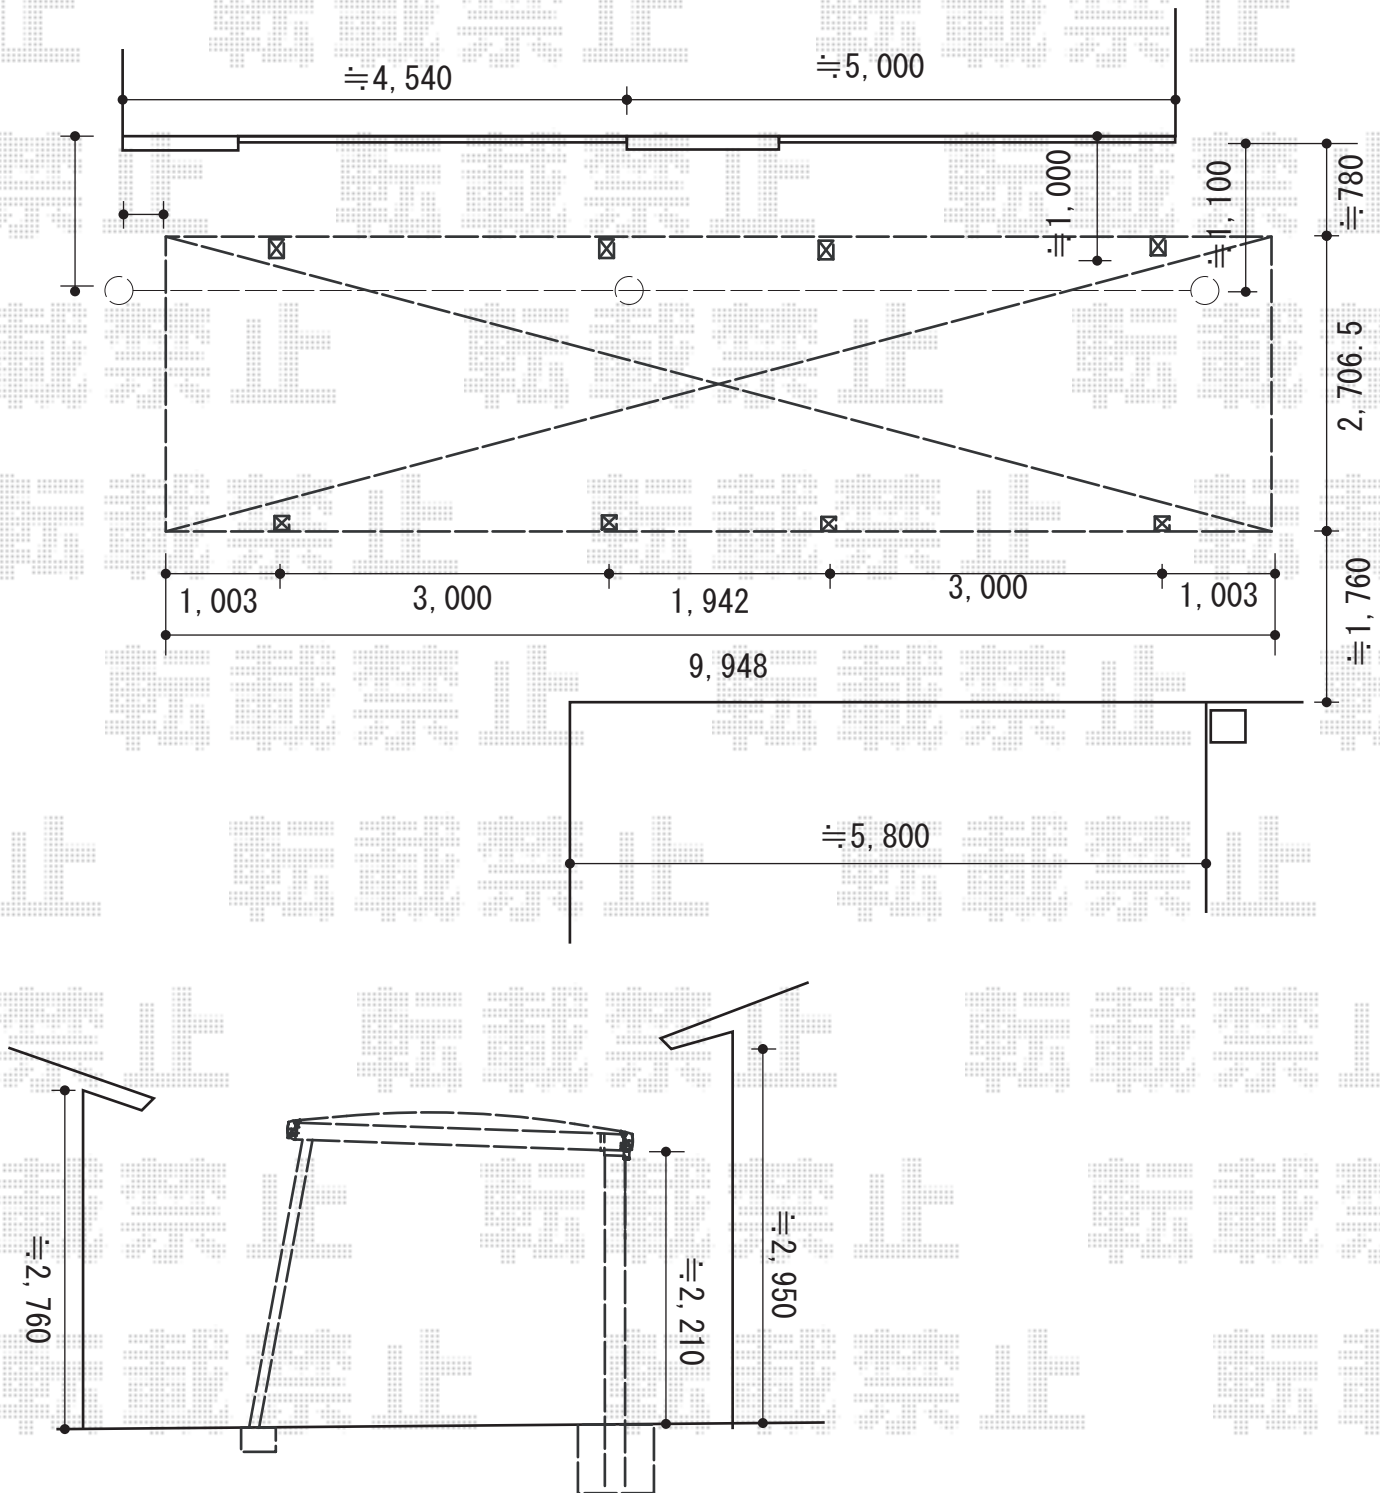

2015-3-269216

担当者

邑智