


テラス屋根 施工概略図

Value Select プレシオステラス R型 テラスタイプ 連棟 積雪~20cm対応
間口= 関東間2.5間 [1.5+1間] (柱芯々4,395mm 屋根幅4,580mm)
出幅= 4尺 (1,170mm)
色: ノーブルステン
屋根材: ポリカーボネート (スカイブルー)
柱仕様: 柱標準タイプ (柱3本)
施工方法: 上止め仕様

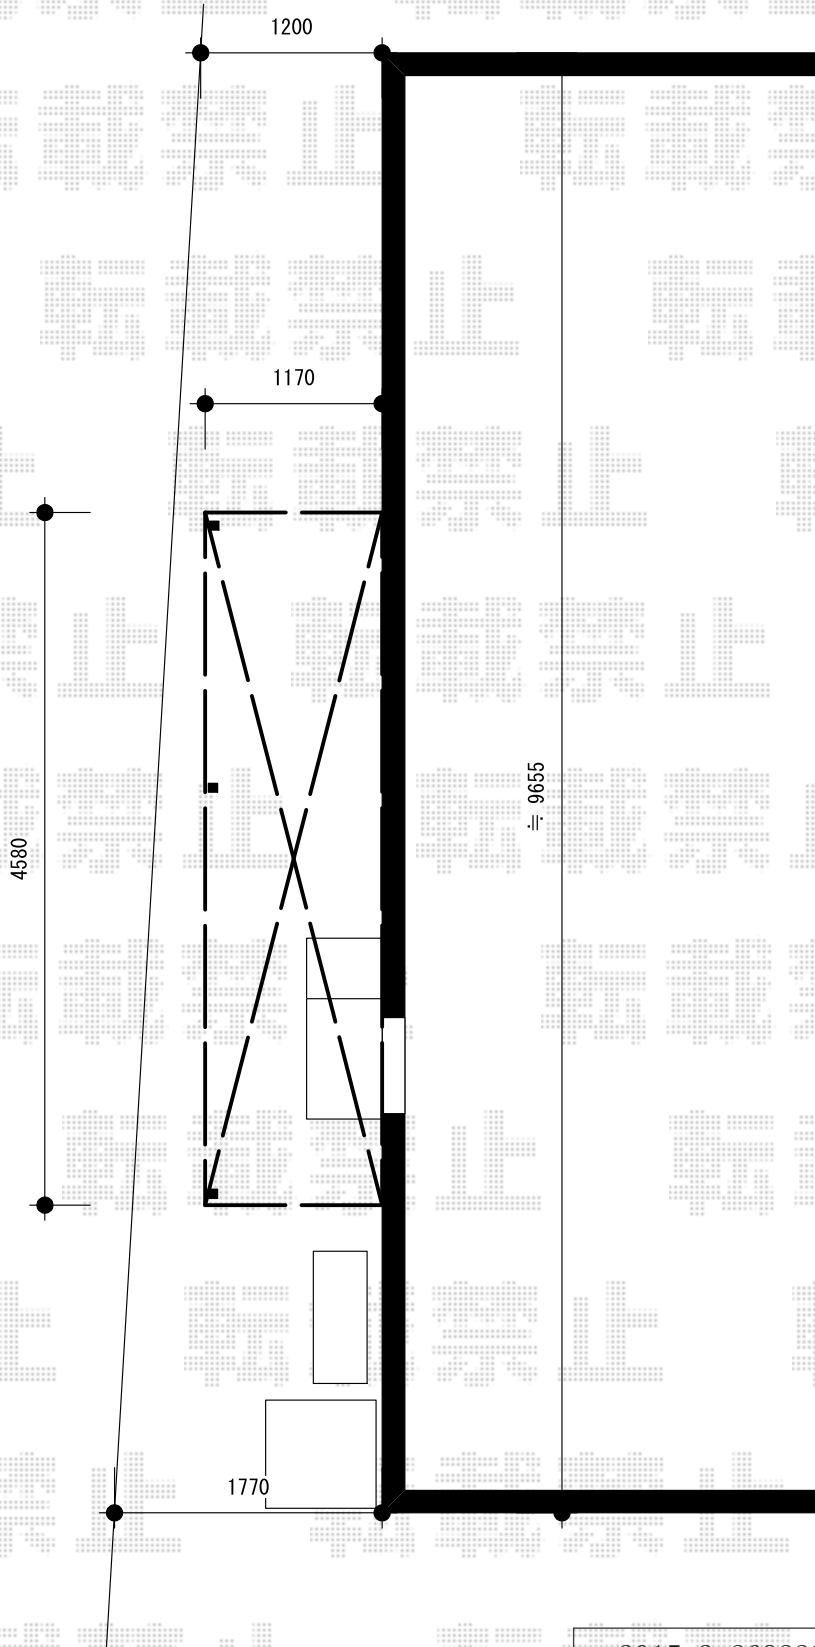

2015-3-269222

担当者

柘田