


カーポート工事 施工概略図

トステム ルーフポートシグマIII 1500 積雪~50cm対応
幅= 3,499mm
奥行= 4,982mm
色: シャイングレー
屋根材: ポリカーボネート (ブラウン)
柱仕様: ロング柱23仕様 (有効高 約2,750mm)

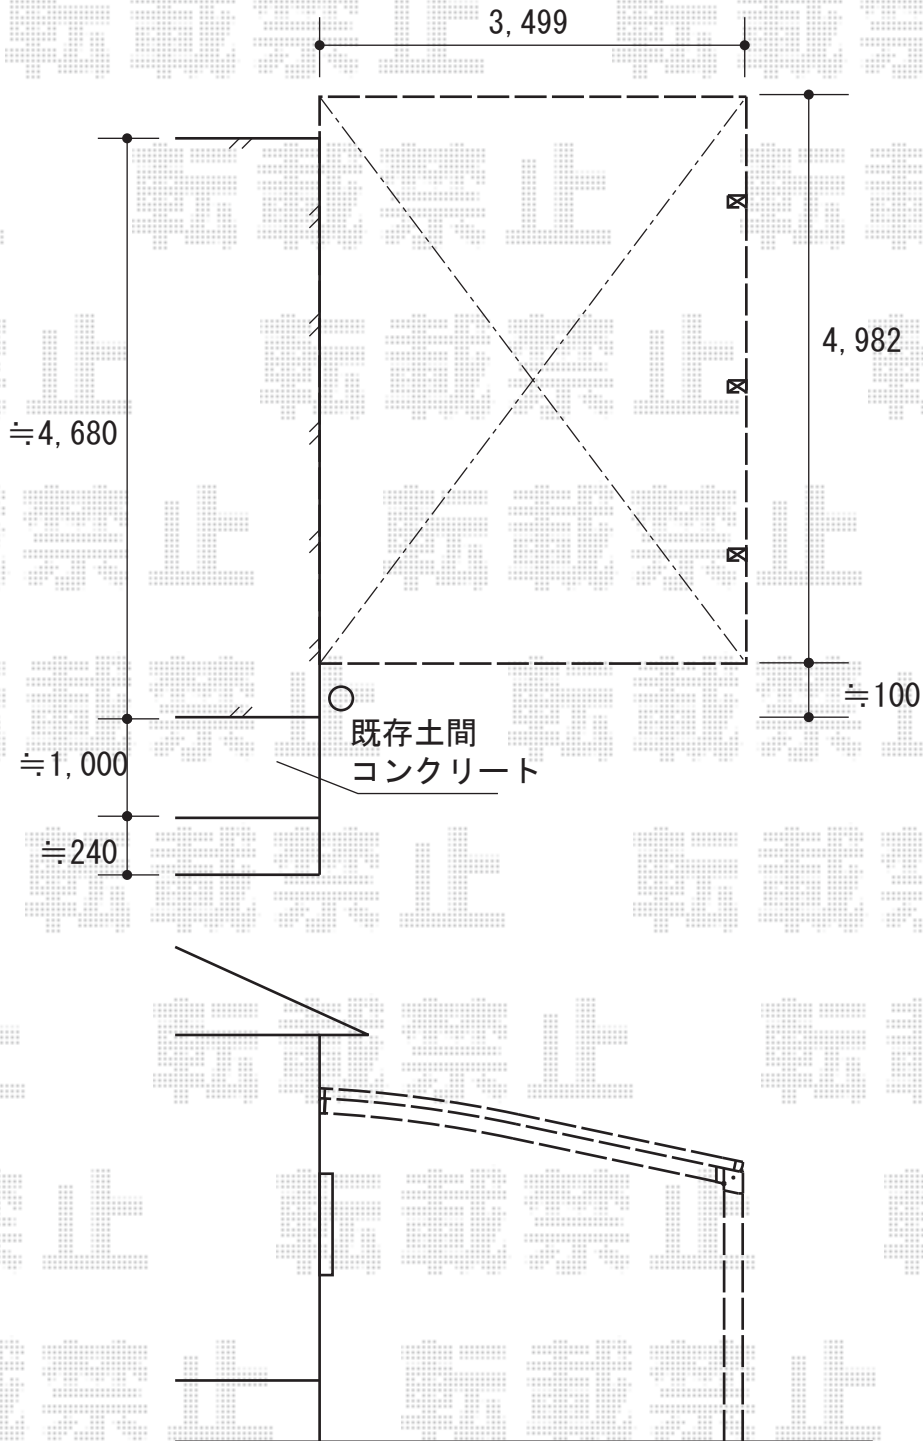

2015-3-269287

担当者

赤松