


カーポート工事 施工概略図

YKK AP レイナポートグラン 縦連棟 積雪~20cm対応
幅= 2,550mm
奥行= 10,064mm
色: プラチナステン
屋根材: 熱線遮断ポリカーボネート(クリアマット)
柱仕様: ハイルーフ柱仕様 (有効高 約2,350mm)

YKK AP レイナポートグラン 着脱式サポート 標準・ハイルーフ兼用 2本入り×1セット・1本入り×1セット
色: プラチナステン

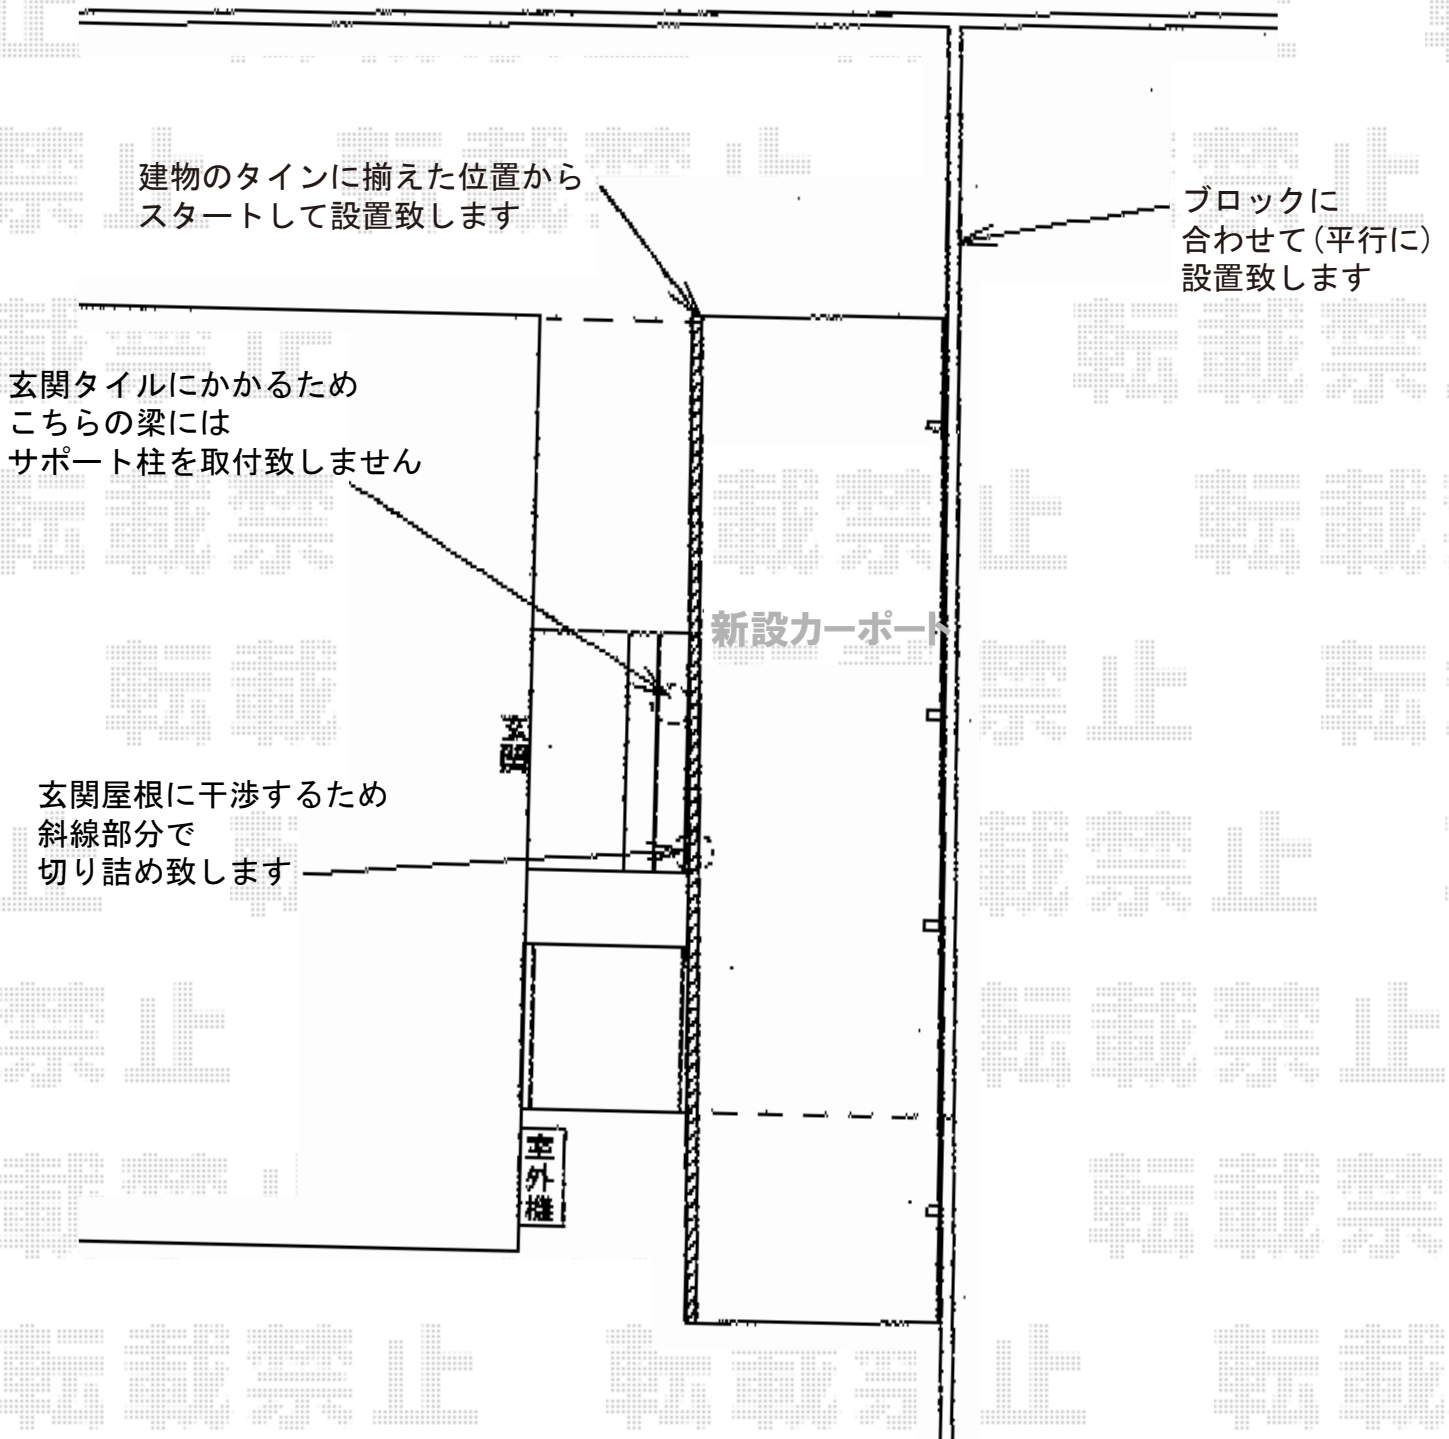

2015-3-269293

担当者

松本