


テラス屋根 施工概略図

LIXIL(トステム) ライザーテラスII F型 テラスタイプ 単体 積雪~20cm対応
間口= メーター5000通し (柱芯々4,800mm 屋根幅5,020mm)
出幅= 10尺 (2,985mm)
色: シャイングレー 屋根材: ポリカーボネート (クリアマット・すりガラス調)
柱仕様: ロング柱/柱位置固定タイプ (柱2本) 施工方法: 上止め仕様

LIXIL(トステム) 吊下げ式物干し ロング 2本入
色: シャイングレー

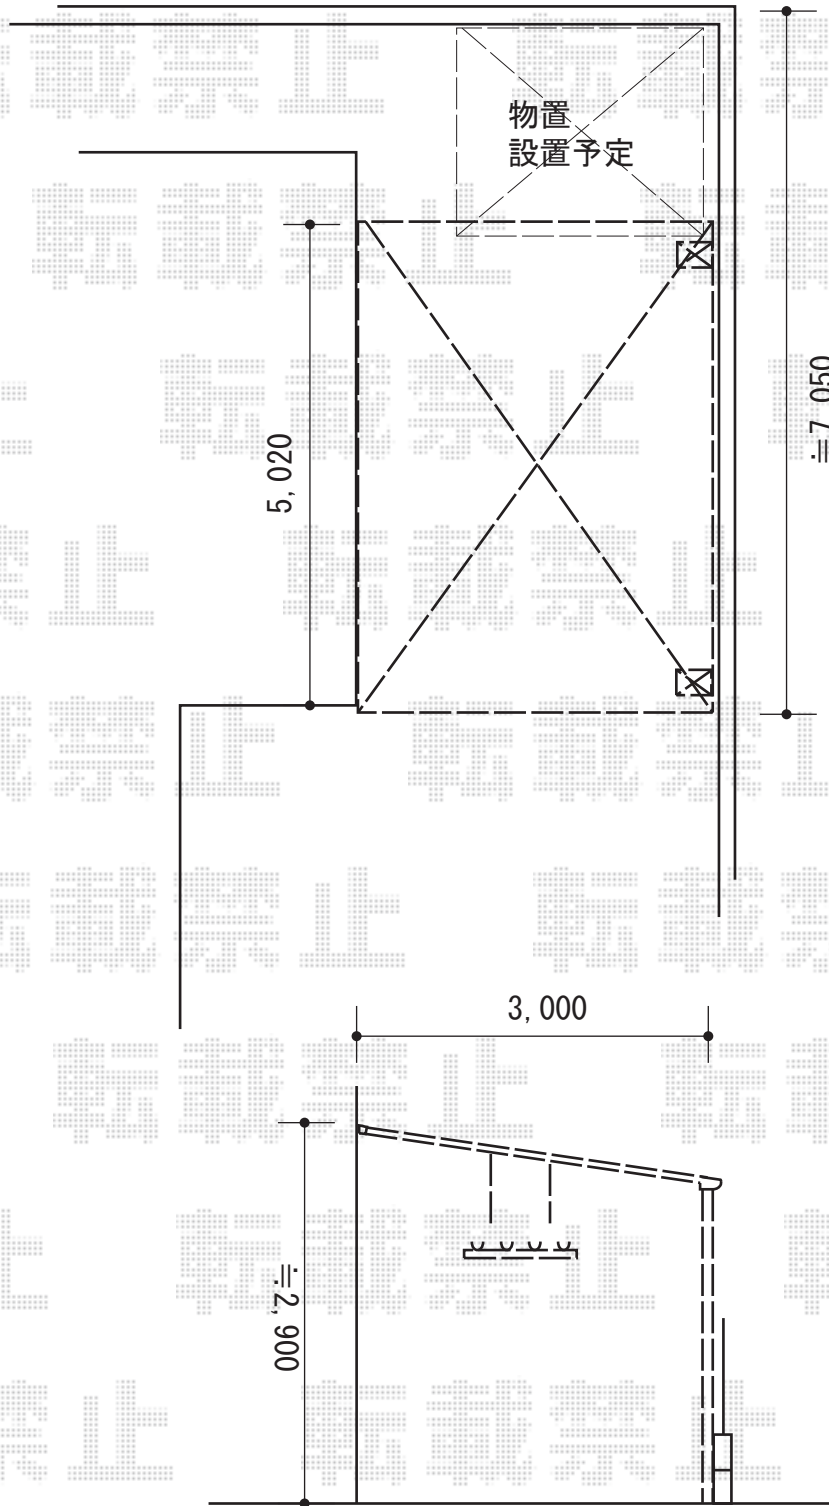

2015-3-269297

担当者

赤松