


カーポート・カーゲート 施工概略図

Value Select トリップゲート RA型 ノンレール 片開き 30S
 開口幅= 2,908mm
 全幅= 3,008mm
 たたみ幅= 323mm
 高さ= 1,182mm
 色：【仮】ダークブロンズ
 キャスター数：2箇所
 落棒数：2本

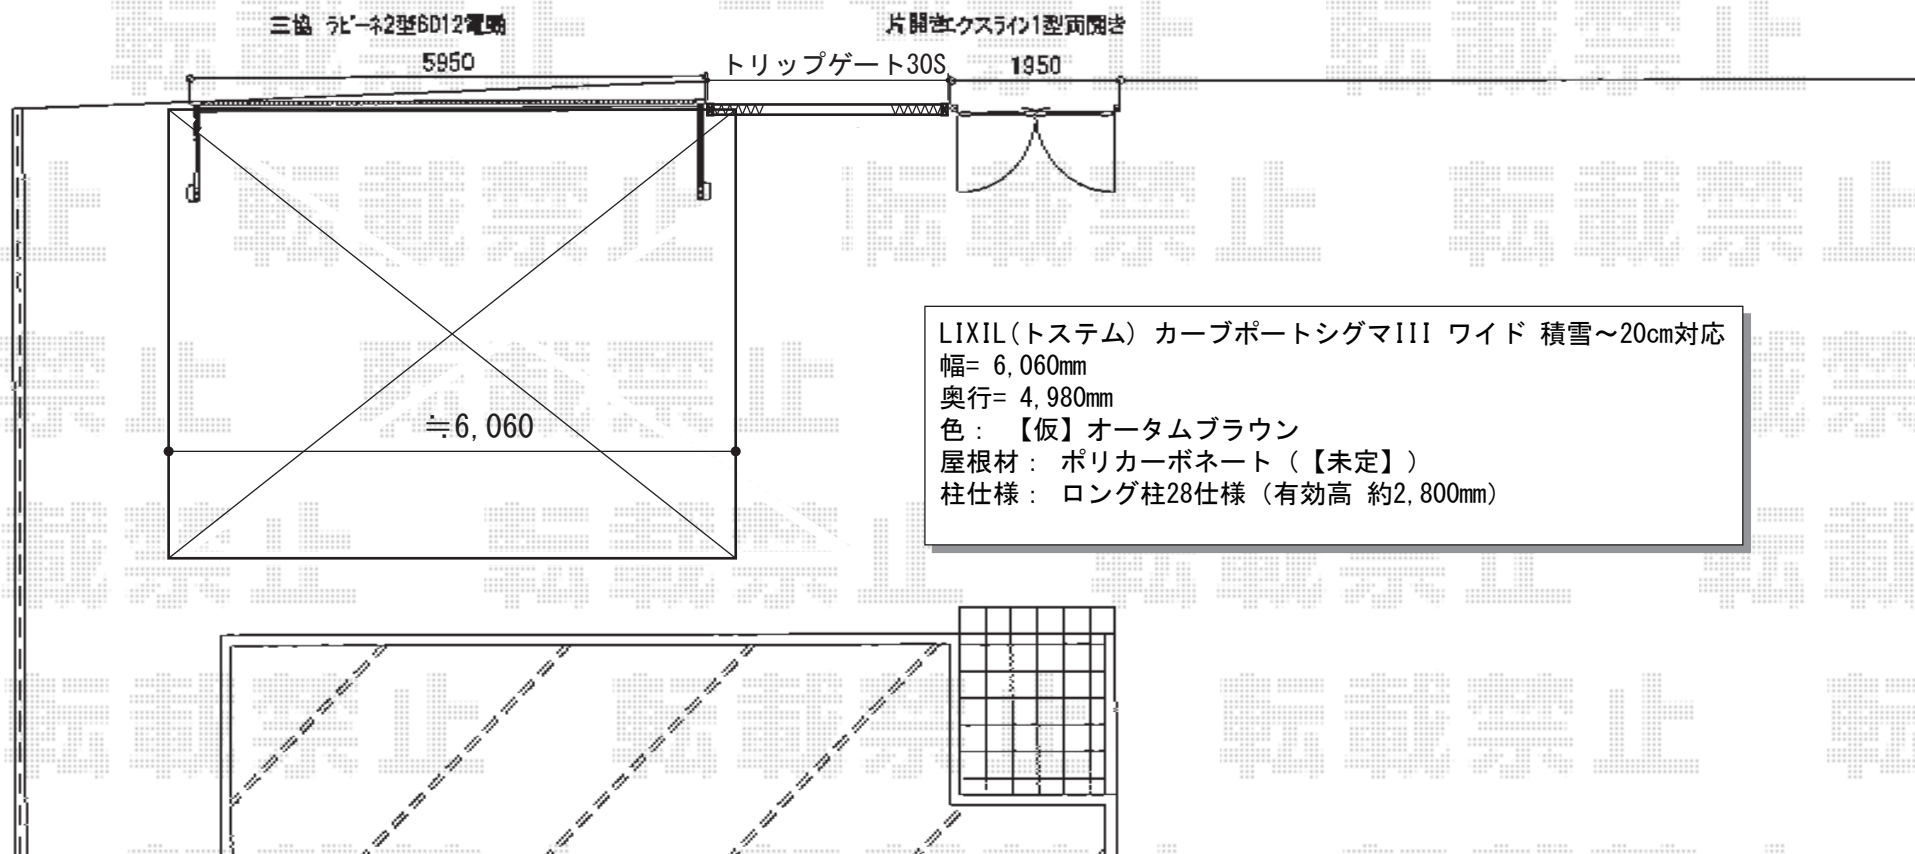

LIXIL(トステム) カーブポートシグマIII ワイド 積雪~20cm対応
 幅= 6,060mm
 奥行= 4,980mm
 色：【仮】オータムブラウン
 屋根材：ポリカーボネート(【未定】)
 柱仕様：ロング柱28仕様(有効高 約2,800mm)