


カーポート工事 施工概略図

トステム カーポートシグマIII 積雪～20cm対応
 幅= 2,551mm
 奥行= 4,980mm
 色： シャイングレー
 屋根材： ガリレポリカ（クリアマット・すりガラス調）
 柱仕様： ロング柱23仕様（有効高 約2,300mm）

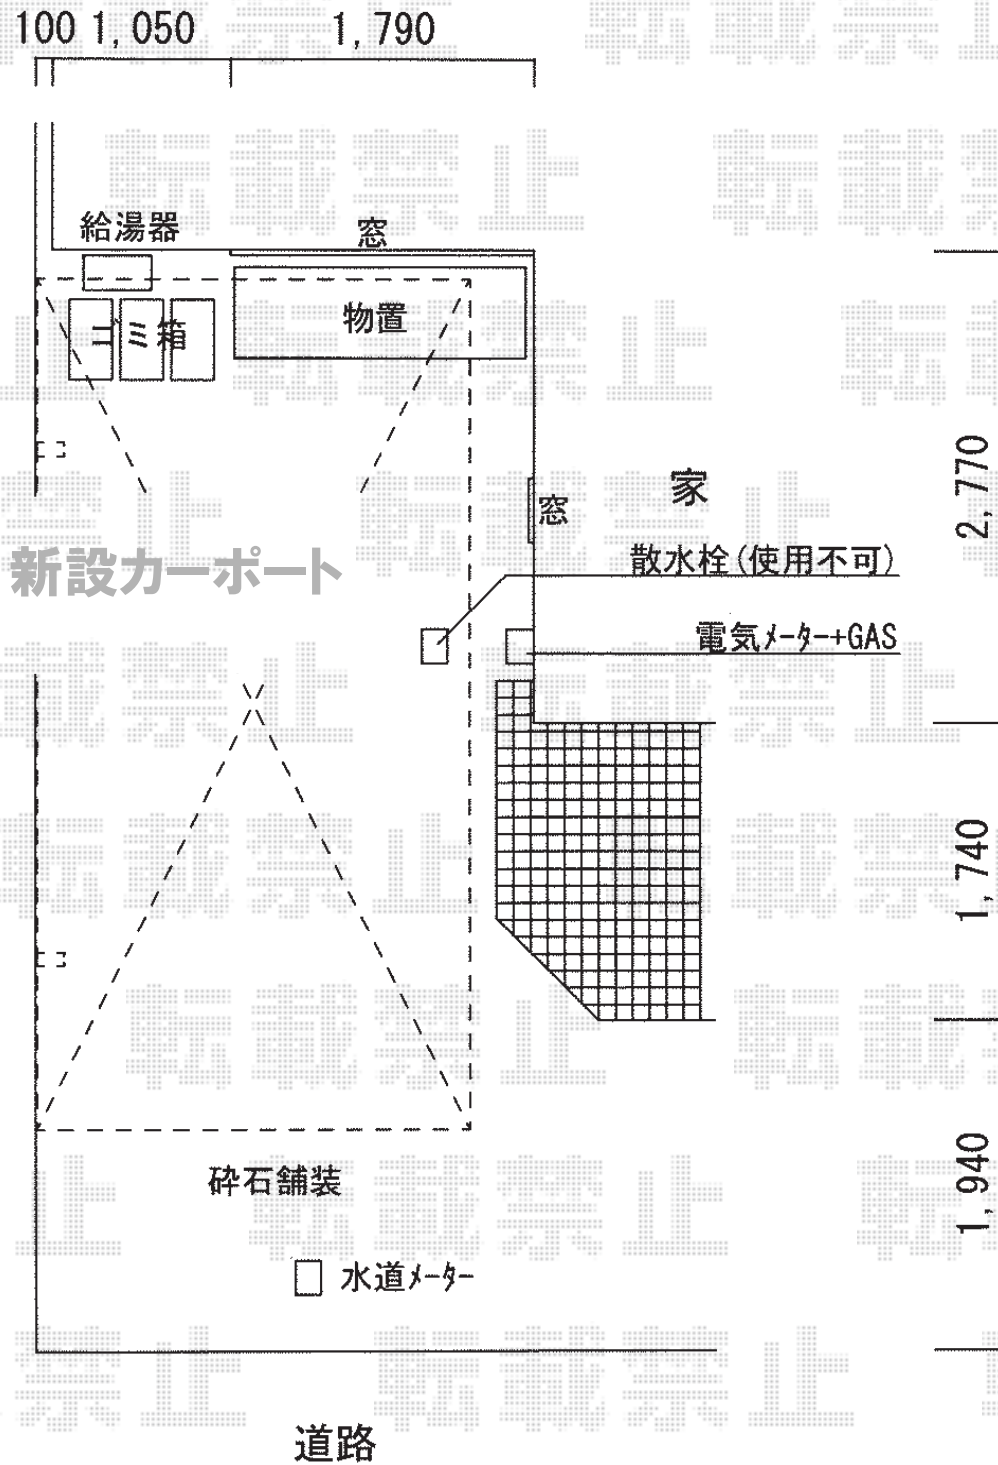

| | | |
|--------------|-----|----|
| 2015-3-26950 | 担当者 | 赤松 |
|--------------|-----|----|