
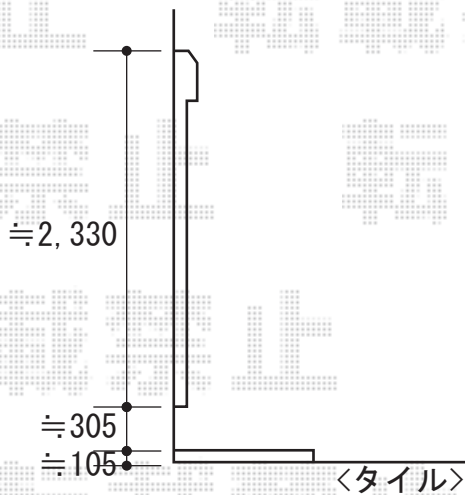


テラス屋根 施工概略図

Value Select プレシオステラス R型 テラスタイプ 単体 積雪~20cm対応
 間口= 関東間1.5間 (柱芯々2,575mm 屋根幅2,760mm)
 出幅= 5尺 (1,470mm)
 色: ノーブルステン
 屋根材: ポリカーボネート (ガラスマット)
 柱仕様: 柱標準タイプ (柱2本)
 施工方法: 上止め仕様

Value Select プレシオステラス用吊り下げ物干し標準2本入り×1セット
 色: ノーブルステン

トステム テラス柱固定部品 2個入
 色: シャイングレー

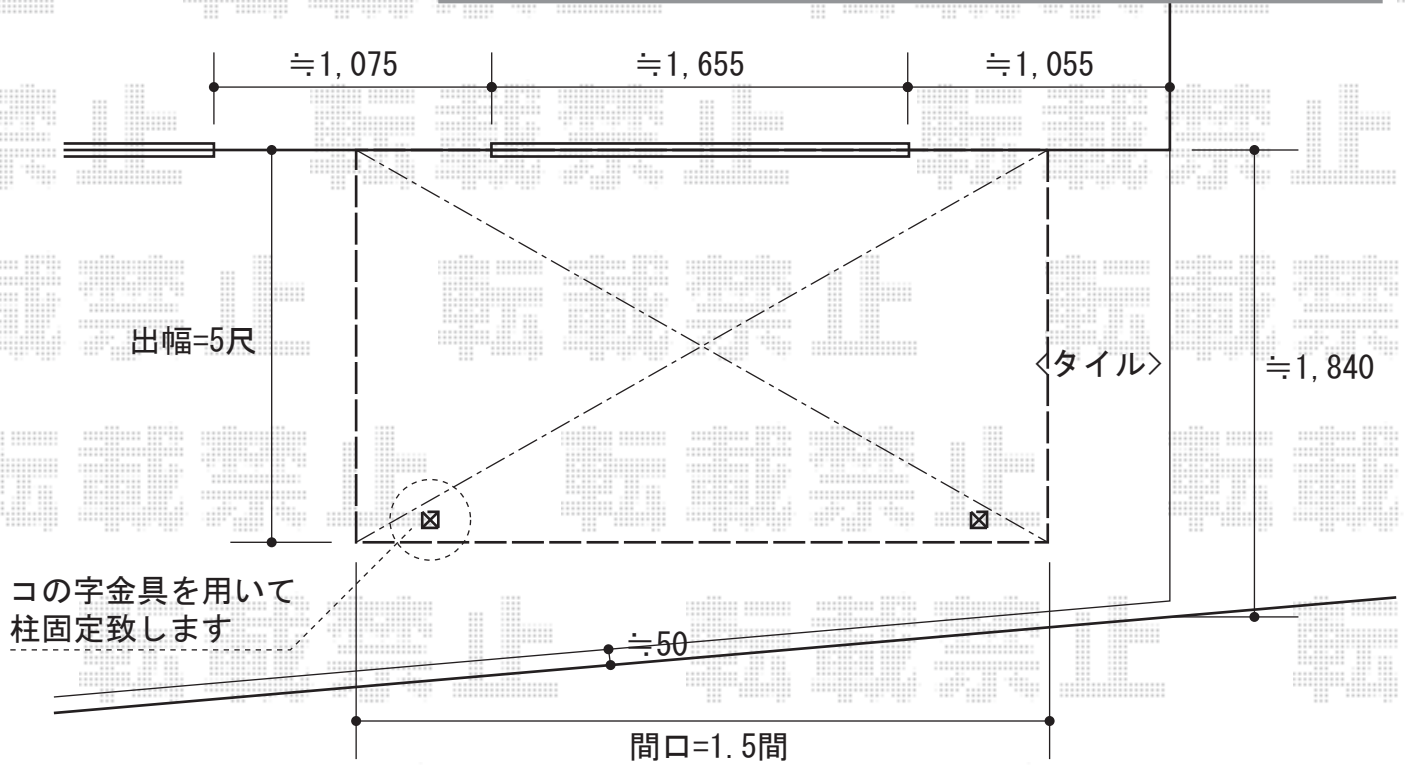

2015-3-269538	担当者	栢田
---------------	-----	----