


カーポート 施工概略図

YKK AP レイナポートREグラン 前下がり 積雪~20cm対応  
幅= 2,417mm  
奥行= 5,052mm  
色: ブラウン  
屋根材: 【仮】ポリカーボネート (トーマイマット)  
柱仕様: 標準柱仕様 (有効高 約2,000mm)

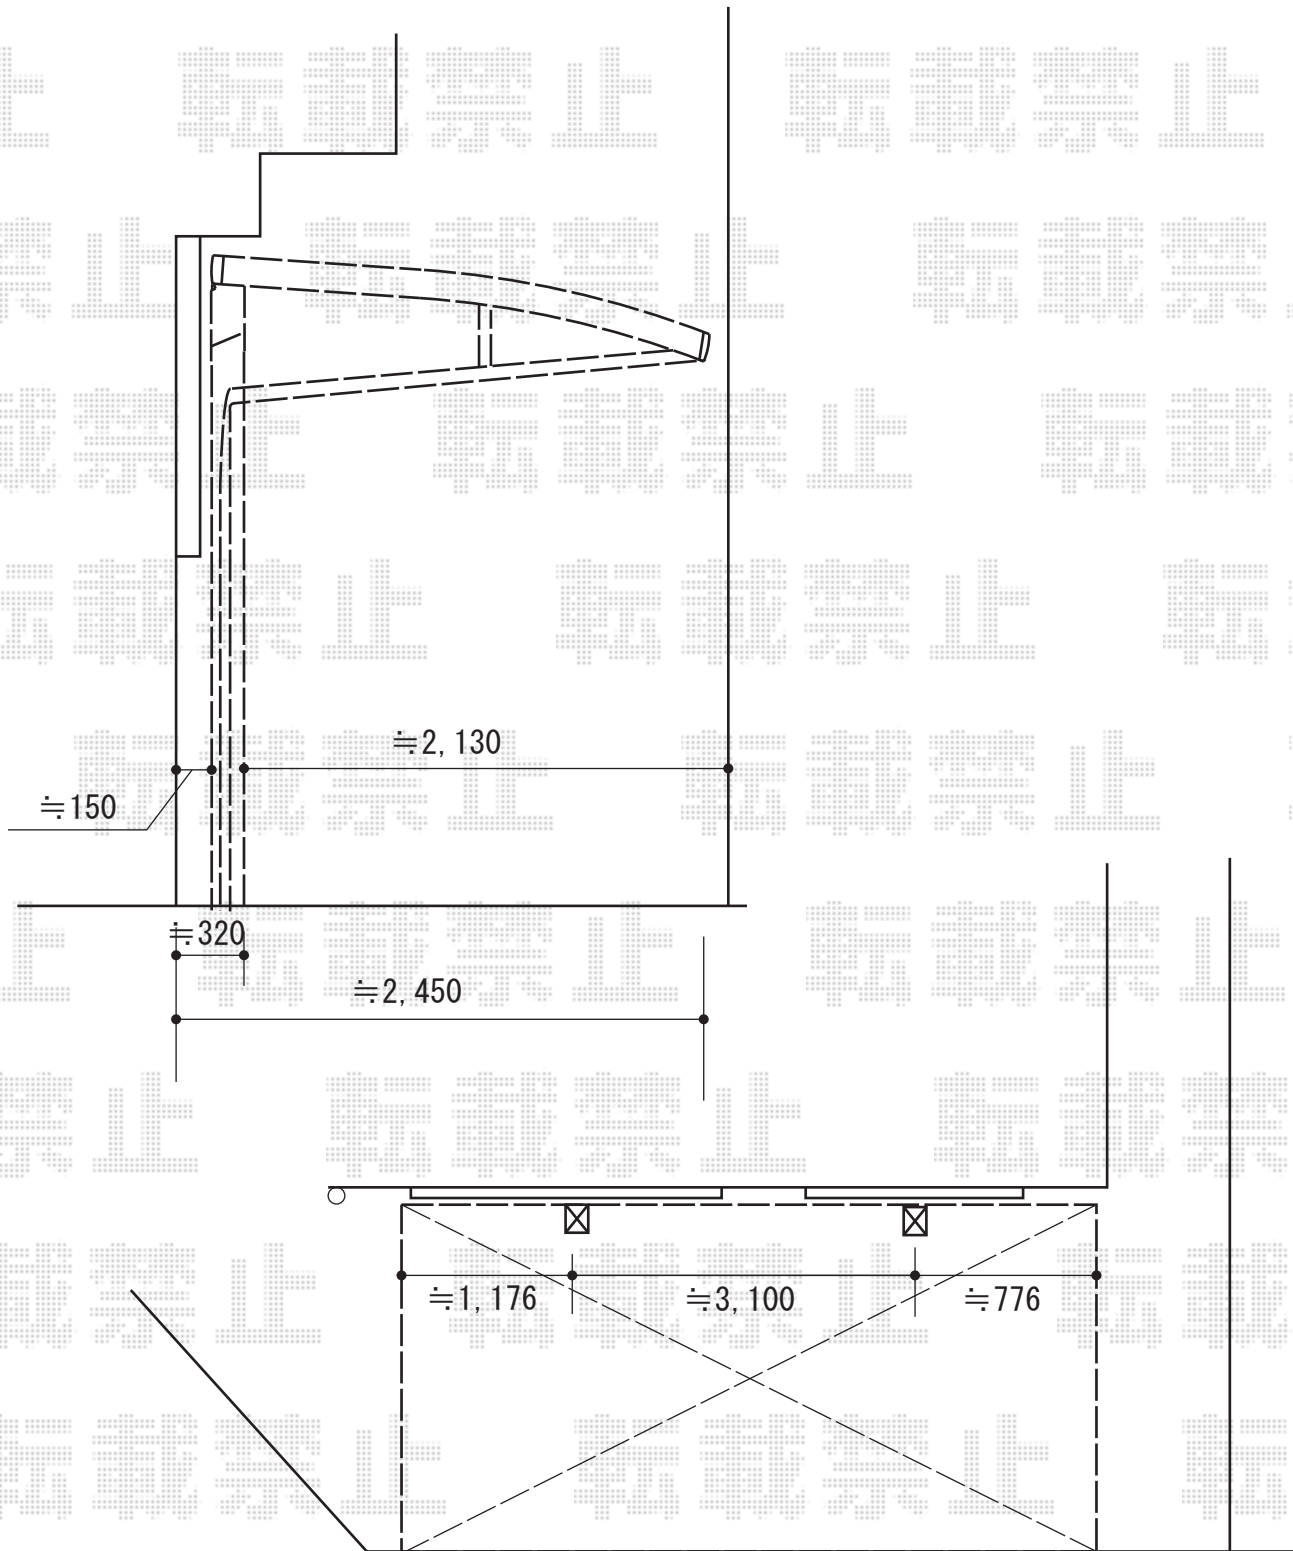

2015-3-269594

担当者

松本