


カーポート・ウッドデッキ 施工概略図

YKK AP リウッドデッキ 200  
 間口= 1.5間 (2,651mm)  
 出幅= 7尺 (2,120mm)  
 色： ナチュラルブラウン  
 床板： 縦貼り  
 幕板： 標準幕板  
 束柱： Tタイプ(400~550mm) (色：カームブラック)

YKK AP レイナポートグラン 縦連棟 積雪~20cm対応  
 幅= 2,700mm  
 奥行= 10,064mm  
 色： プラチナステン  
 屋根材： ポリカーボネート (アースブルー)  
 柱仕様： ハイルフ柱仕様 (有効高 約2,350mm)

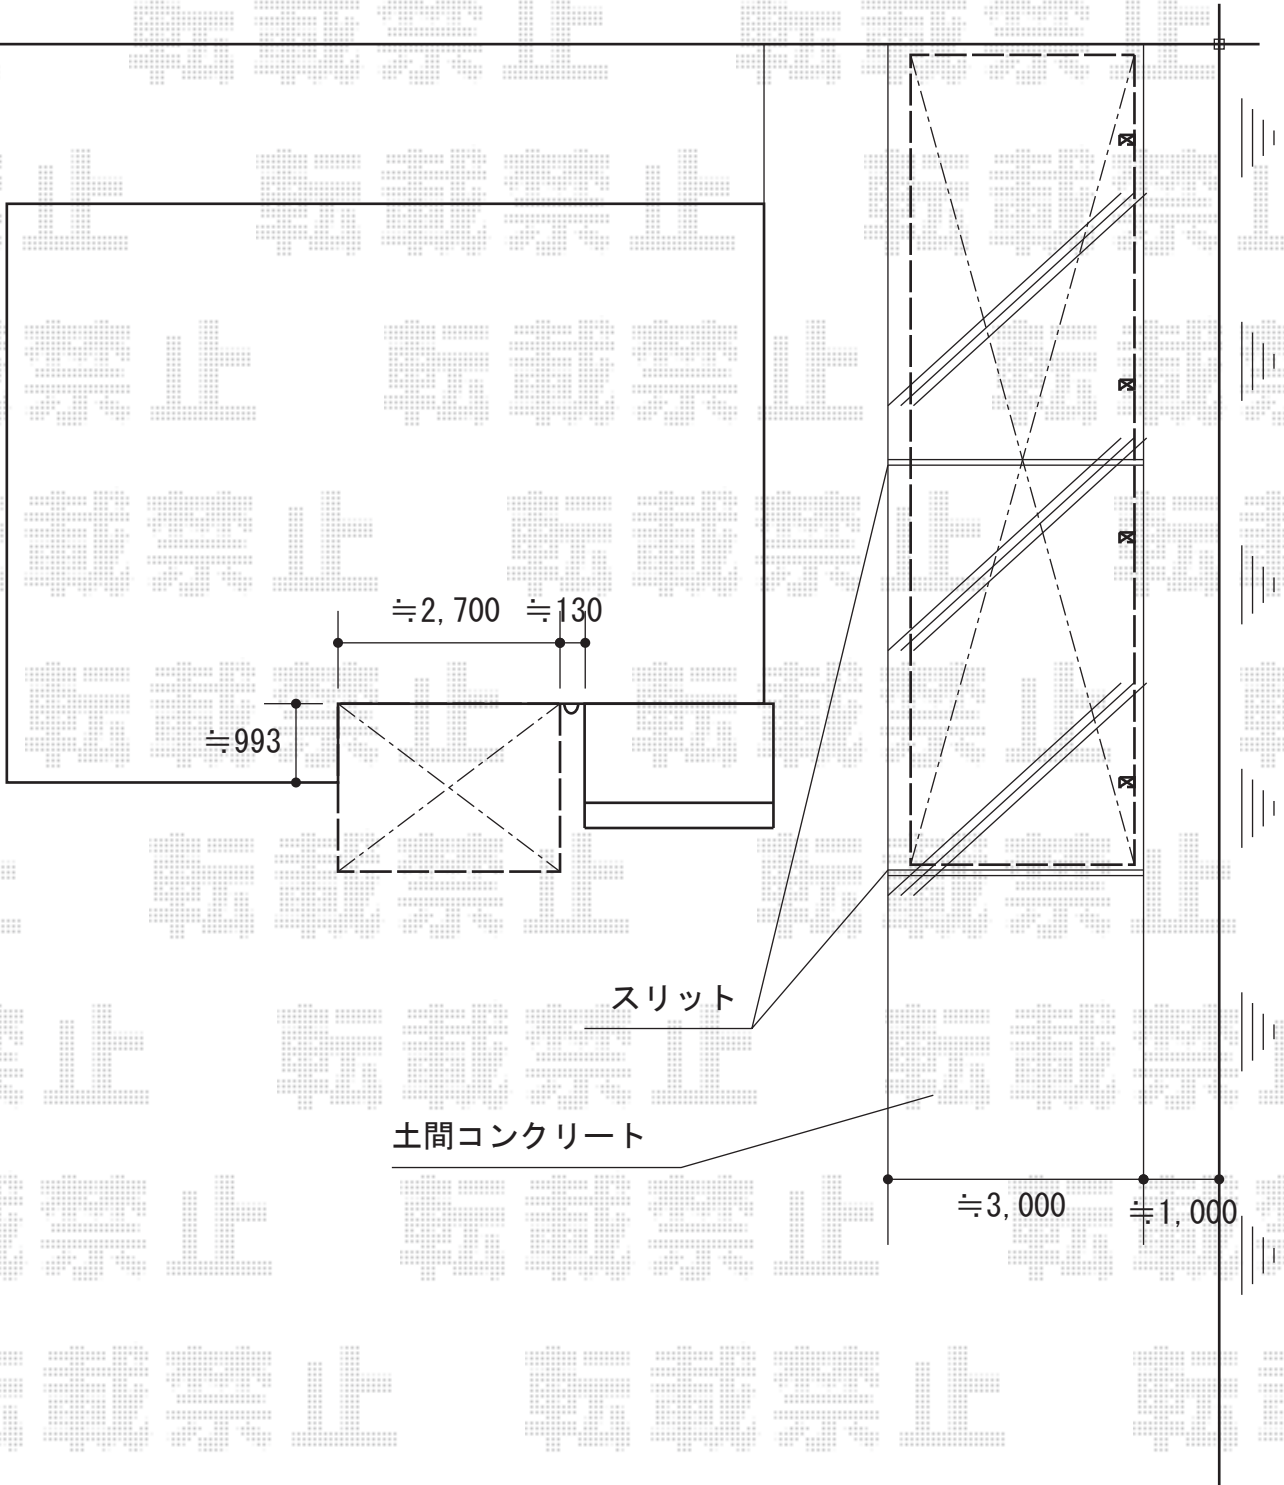

2015-3-269867

担当者

酒井