


カーポート 施工概略図

トステム テリオスポートIII 900 2台用 間口延長 角柱4本仕様 積雪~30cm対応  
幅= 7,284mm  
奥行= 6,053mm  
色： オータムブラウン  
屋根材： スチール折板（ペフ付/t=0.6）※価格別途  
柱仕様： ロング柱25仕様（有効高 約2,500mm）  
横材： 無し

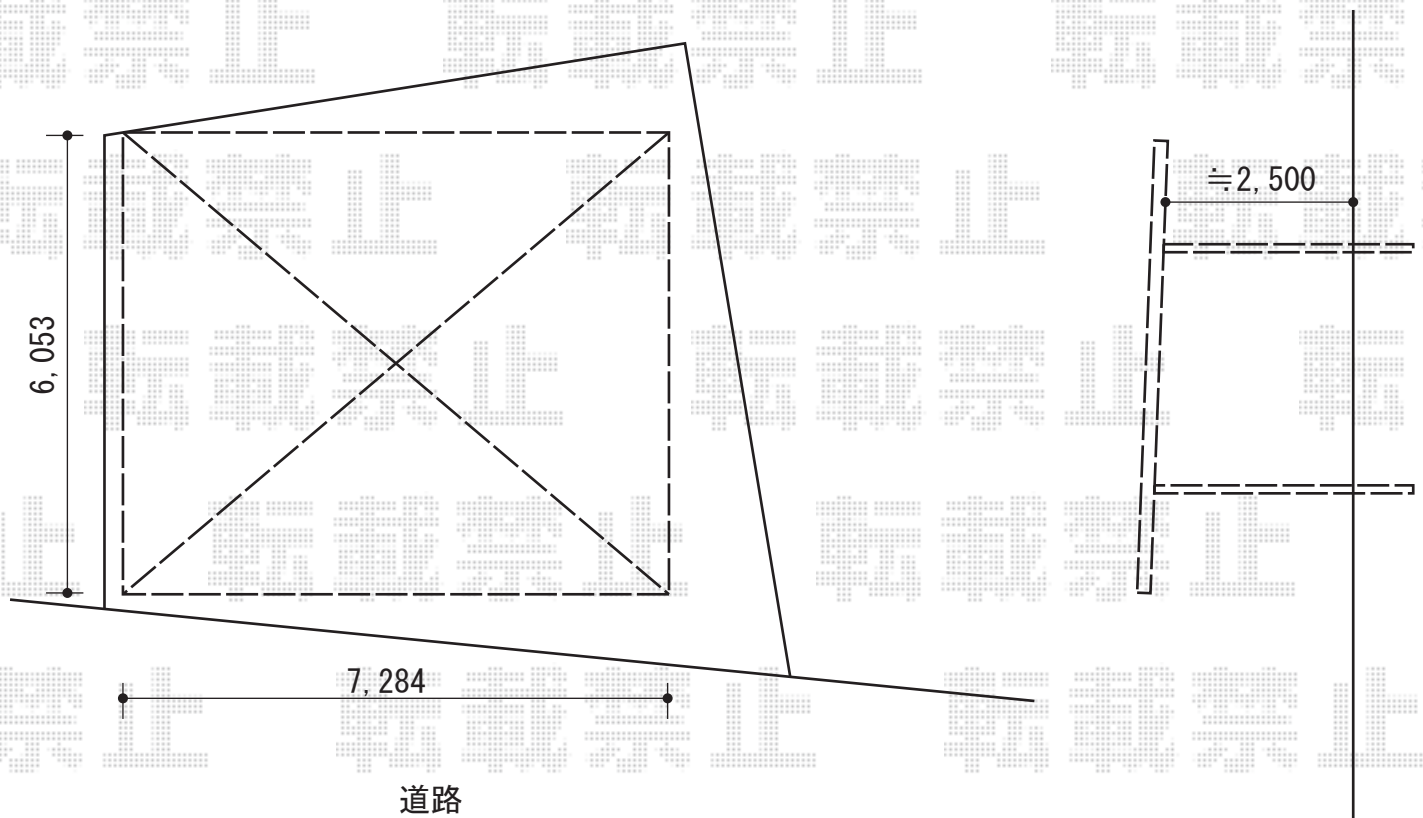

2015-3-269892

担当者

邑智