カーポート・フェンス　施工概略図

トステム リベルポートシグマIII 3台用 積雪～20cm対応
幅=8,008mm
奥行=4,982mm
色：シャイングレー
屋根材：熱線吸収ポリカーボネート（ライトブルーマット調）
柱仕様：ロング柱23仕様（有効高 約2,300mm）

TOEX ハイグリッドフェンスUF8型 フリーポールタイプ
本体1枚(W×H)=(2,000×800mm)×3枚
スチール柱：T-8×4本
小口キャップ：1セット
色：【未定】

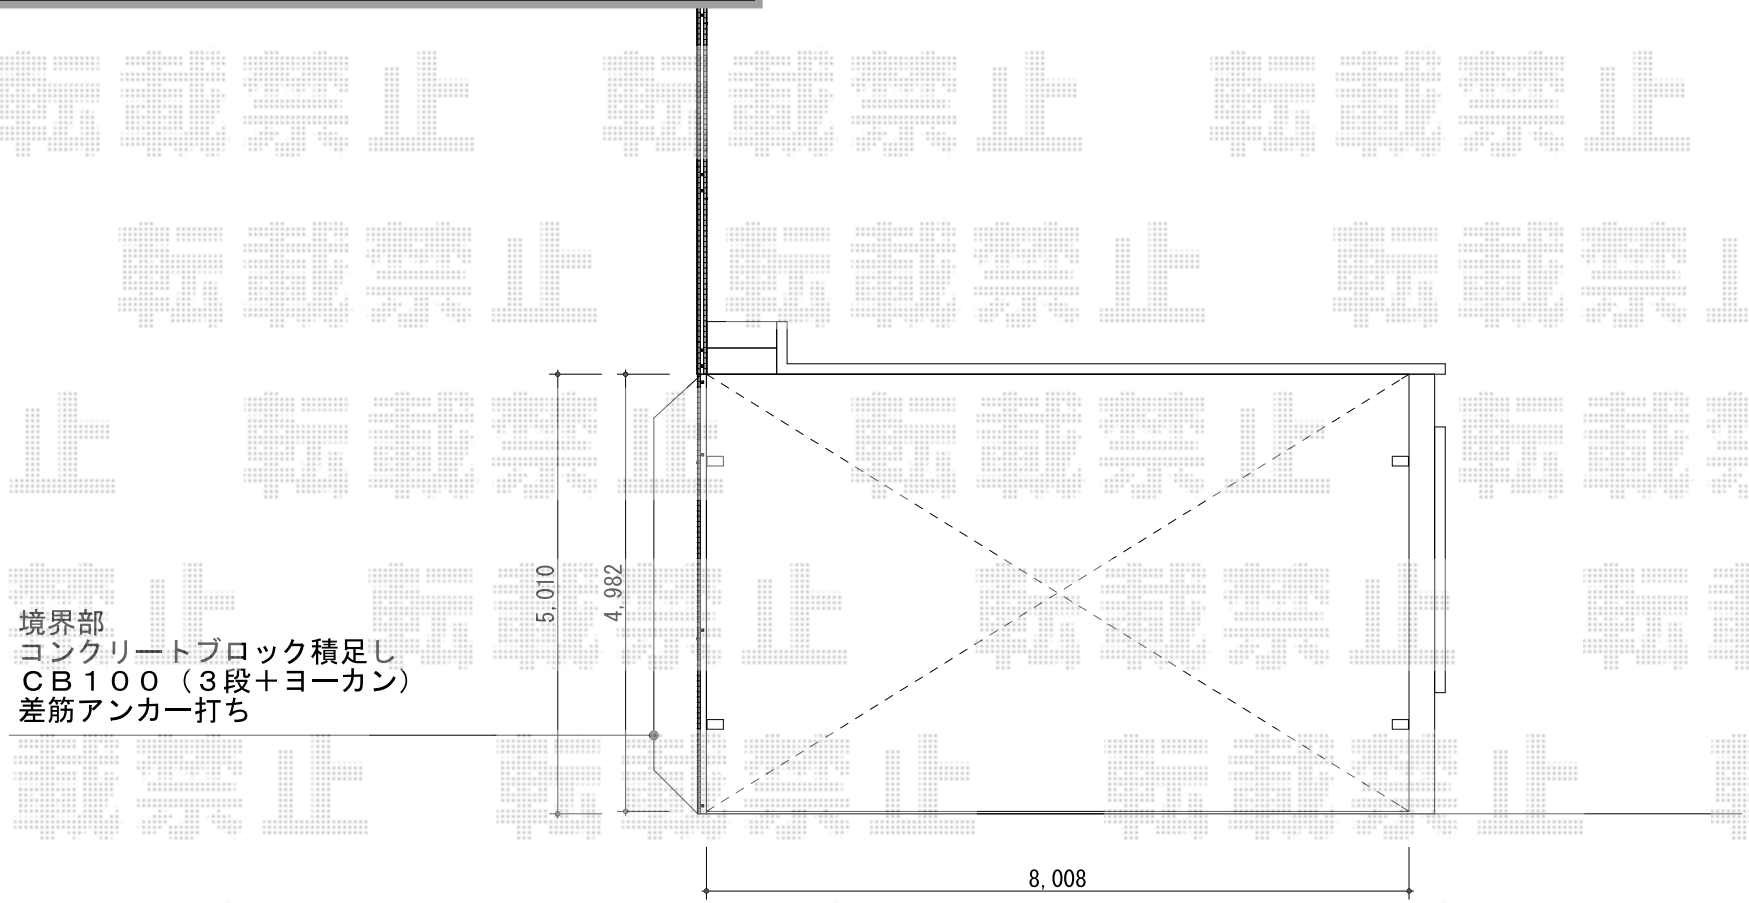

エクスショップ

現場状況や作図制限により概略図の内容と多少の違いが生じることがございます。
施工時は、現場優先とさせて頂きたく思いますので、お立会い頂き、最終のご指示のほど、何卒、宜しくお願い致します。
全ての著作権はエクスショップに帰属します。当社とのお取引目的以外の使用・複製・転載は如何なる場合も禁止しております。

2015-3-269918

担当　赤松