


カーポート 施工概略図

YKK AP レイナキャップツインポートグラン 積雪~20cm対応
幅= 5,113mm
奥行= 5,052mm
色： ブラウン
屋根材： ポリカーボネート（スモークブラウン）
柱仕様： 標準柱仕様（有効高 約2,000mm）

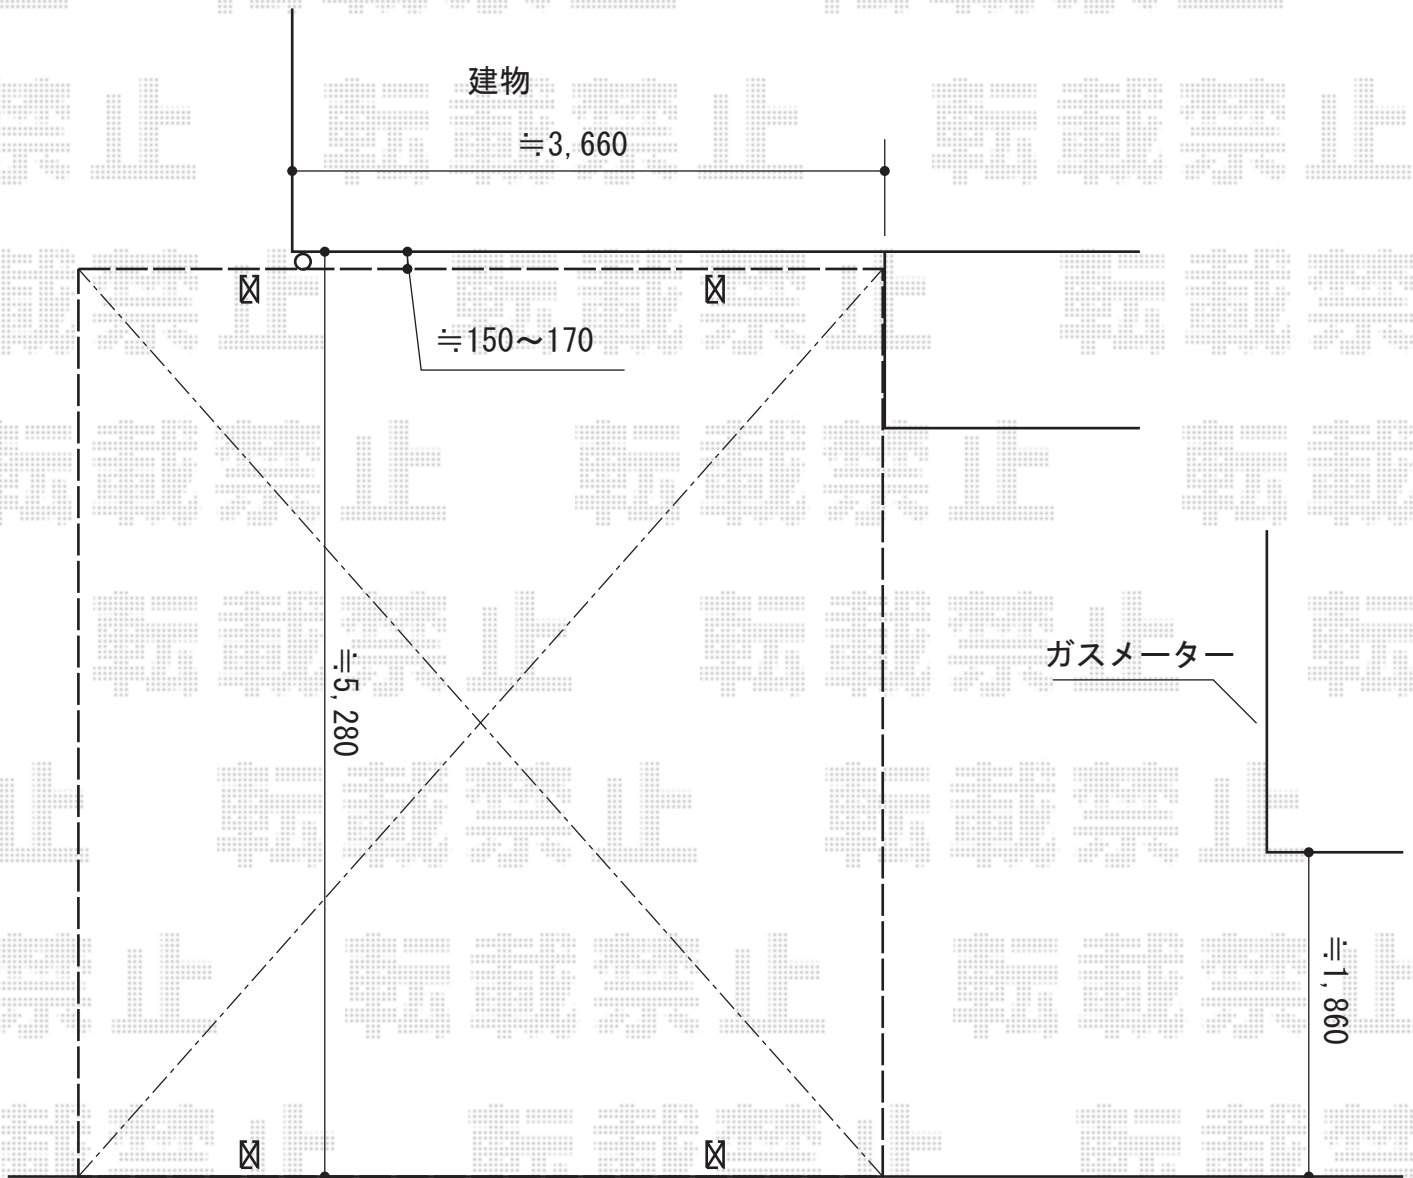

2015-3-270017

担当者

酒井