


# カーポート 施工概略図

YKK AP エフルージュ ツイン 積雪~20cm対応 ※化粧枠材追加仕様  
幅= 5,398mm  
奥行= 5,052mm  
色： プラチナステン  
屋根材： 熱線遮断ポリカーボネート(クリアマット)  
柱仕様： ハイルーフ柱仕様 (有効高 約2,350mm)  
化粧枠材色： 【未定】

後ろ勾配にする為カーポート前後逆の取付になります

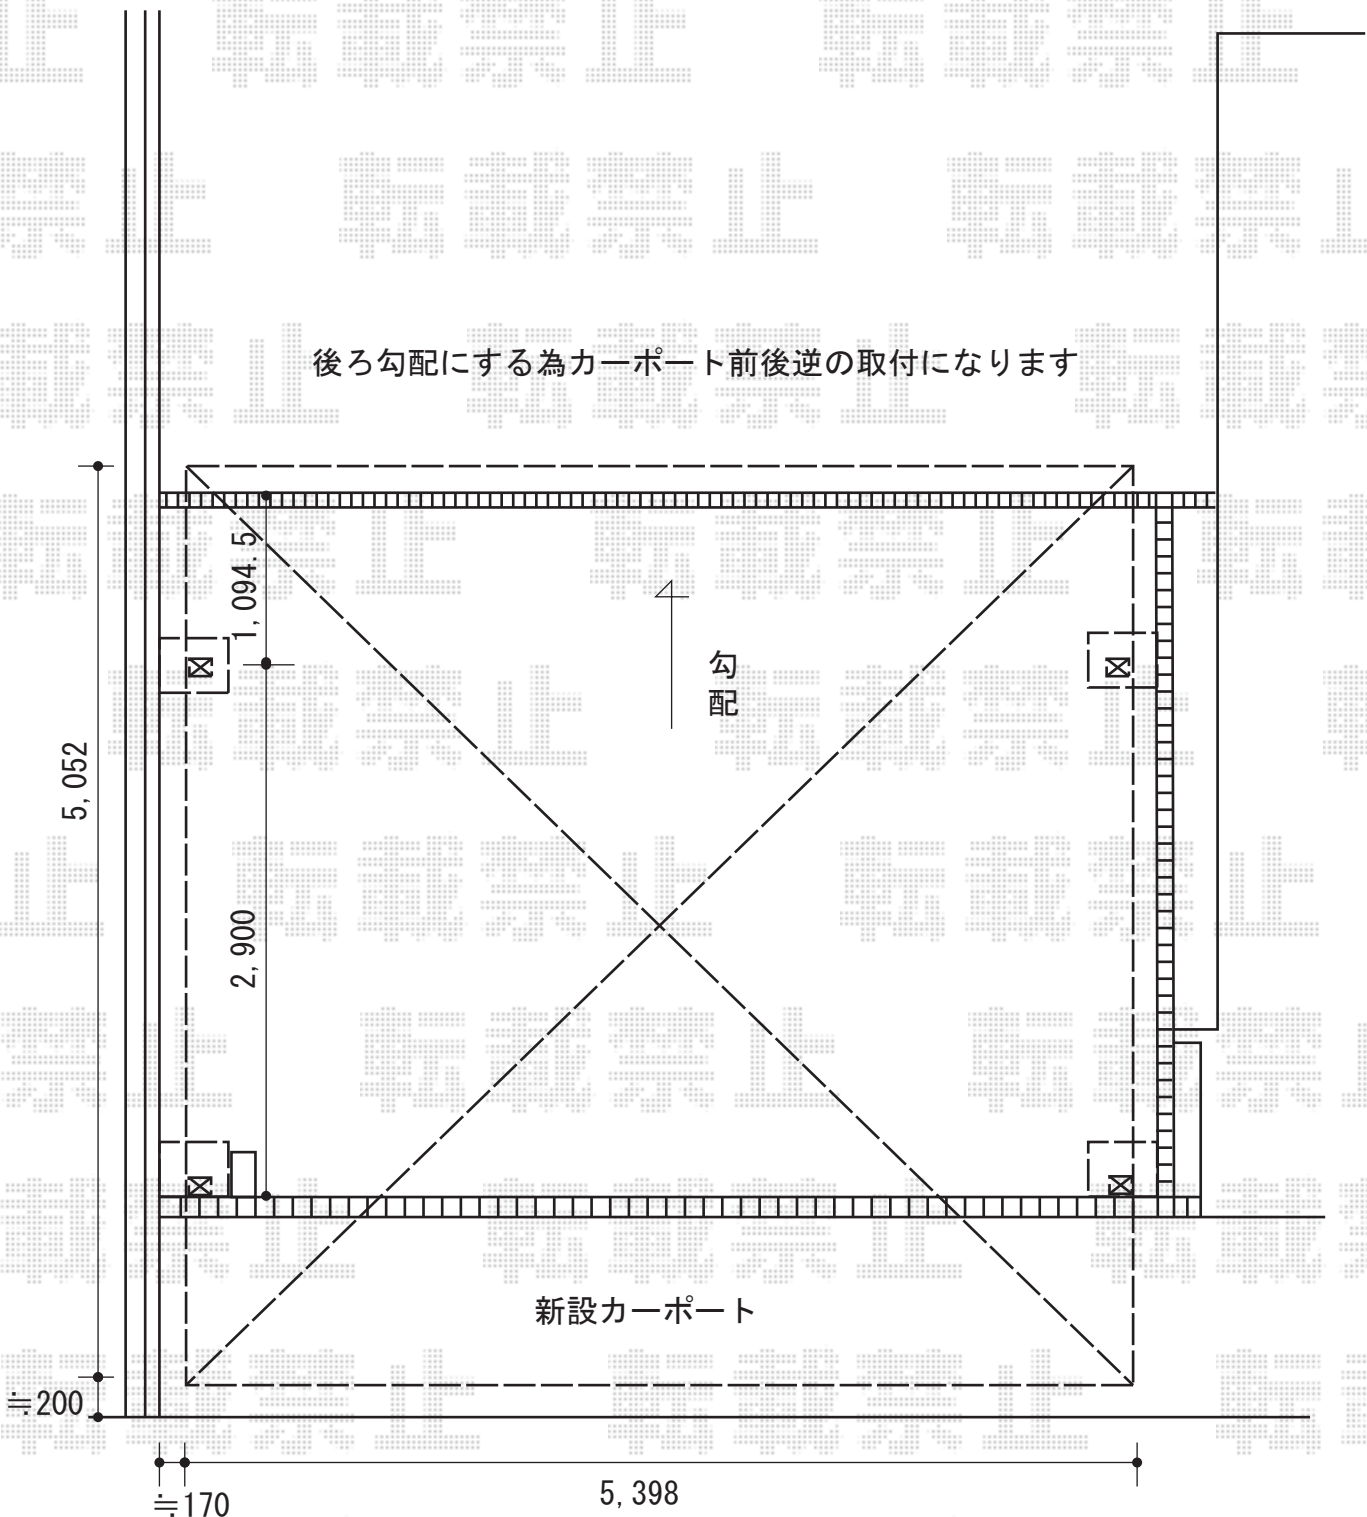

2015-3-270036	担当者	酒井
---------------	-----	----