カーポート・テラス屋根　施工概略図

トステム ライザーテラスII R型 テラスタイプ 単体 積雪～20cm対応
間口= 関東間2.0間（柱芯々3,440mm　屋根幅3,660mm）
出幅= 7尺（2,085mm）
色： シャイングレー
屋根材： ポリカーボネート（クリアマット・すりガラス調）
柱仕様： ロング柱・柱位置固定タイプ（柱2本）
施工方法： 上止め仕様

トステム ライザーテラスII 用吊り下げ物干し（標準） ロング2本入り×1セット
色： シャイングレー

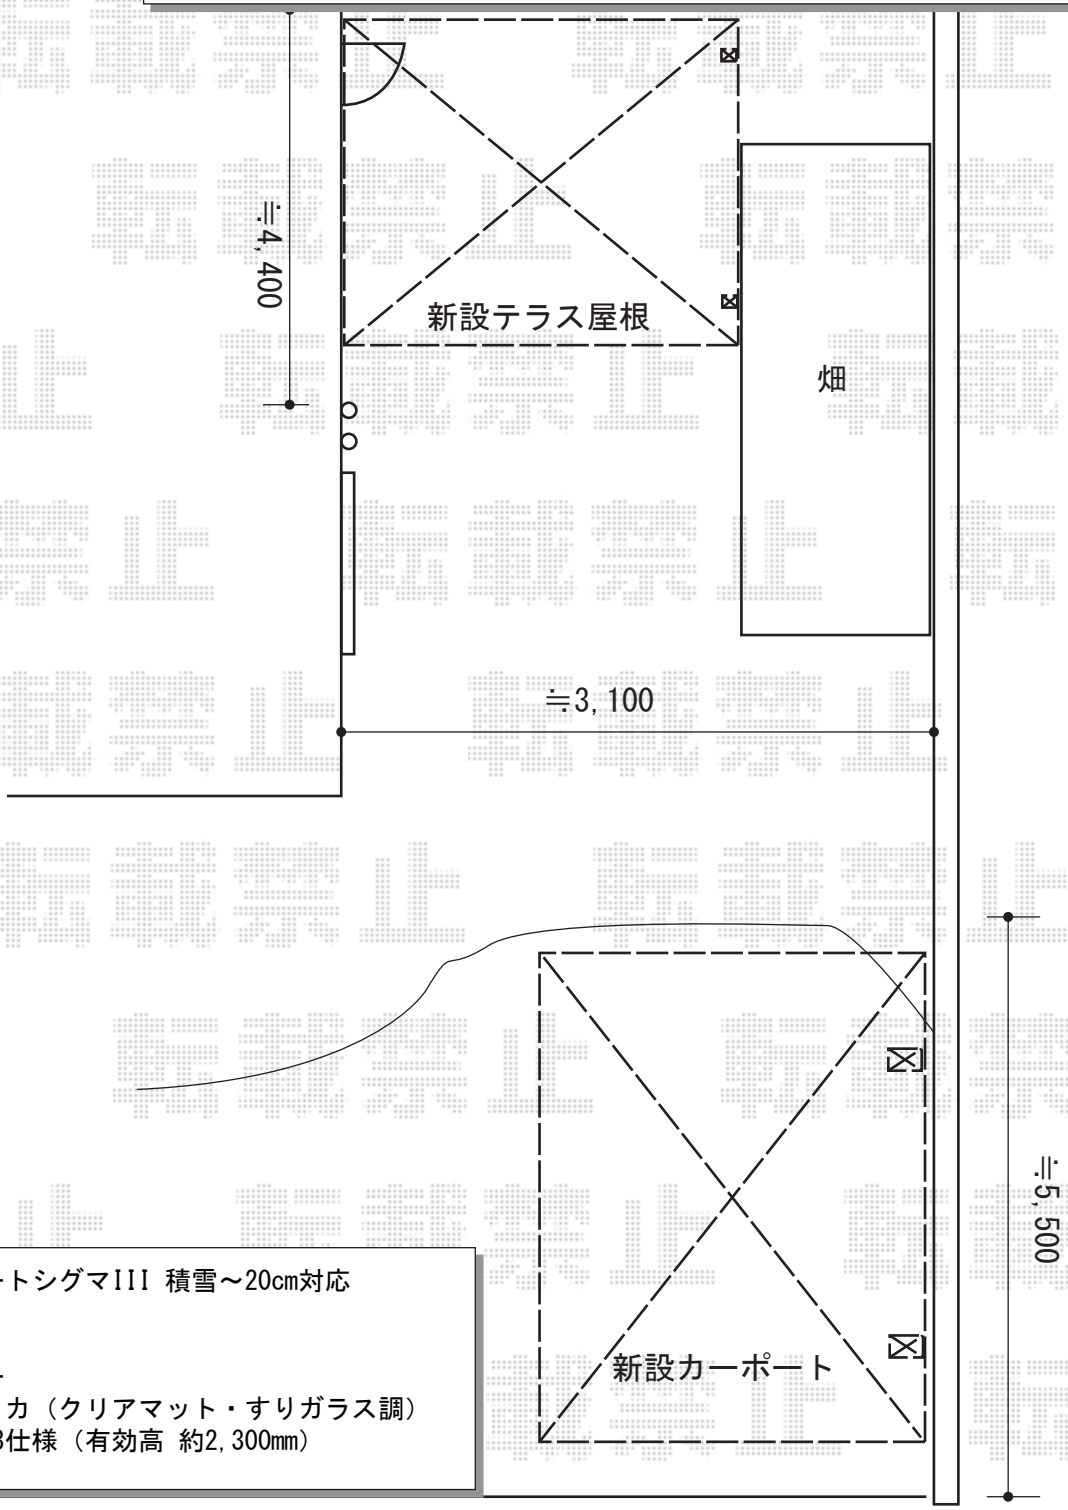

トステム カーブポートシグマIII 積雪～20cm対応
幅= 2,701mm
奥行= 4,980mm
色： シャイングレー
屋根材： ガリレポリカ（クリアマット・すりガラス調）
柱仕様： ロング柱23仕様（有効高 約2,300mm）

2015-3-270071	担当者	枡田

エクスショップ

現場状況や作図制限により概略図の内容と多少の違いが生じることがございます。
施工時は、現場優先とさせて頂きたく思いますので、お立会い頂き、最終のご指示のほど、何卒、宜しくお願い致します。
全ての著作権はエクスショップに帰属します。当社とのお取引目的以外の使用・複製・転載は如何なる場合も禁止しております。