


# カーポート工事 施工概略図

YKK AP レイナツインポートグラン 積雪~20cm対応  
幅= 5,392mm  
奥行= 5,052mm  
色： プラチナステン  
屋根材： 熱線遮断ポリカーボネート（アースブルーマット調）  
柱仕様： ハイルーフ柱仕様（有効高 約2,350mm）

YKK AP 【片側】レイナツインポートグラン サイドパネル 2段  
奥行サイズ：長さ51用  
高さ： 1,873mm  
色： プラチナステン  
パネル材： 熱線遮断ポリカーボネート（アースブルーマット調）  
柱仕様： ハイルーフ柱仕様（間柱1本）

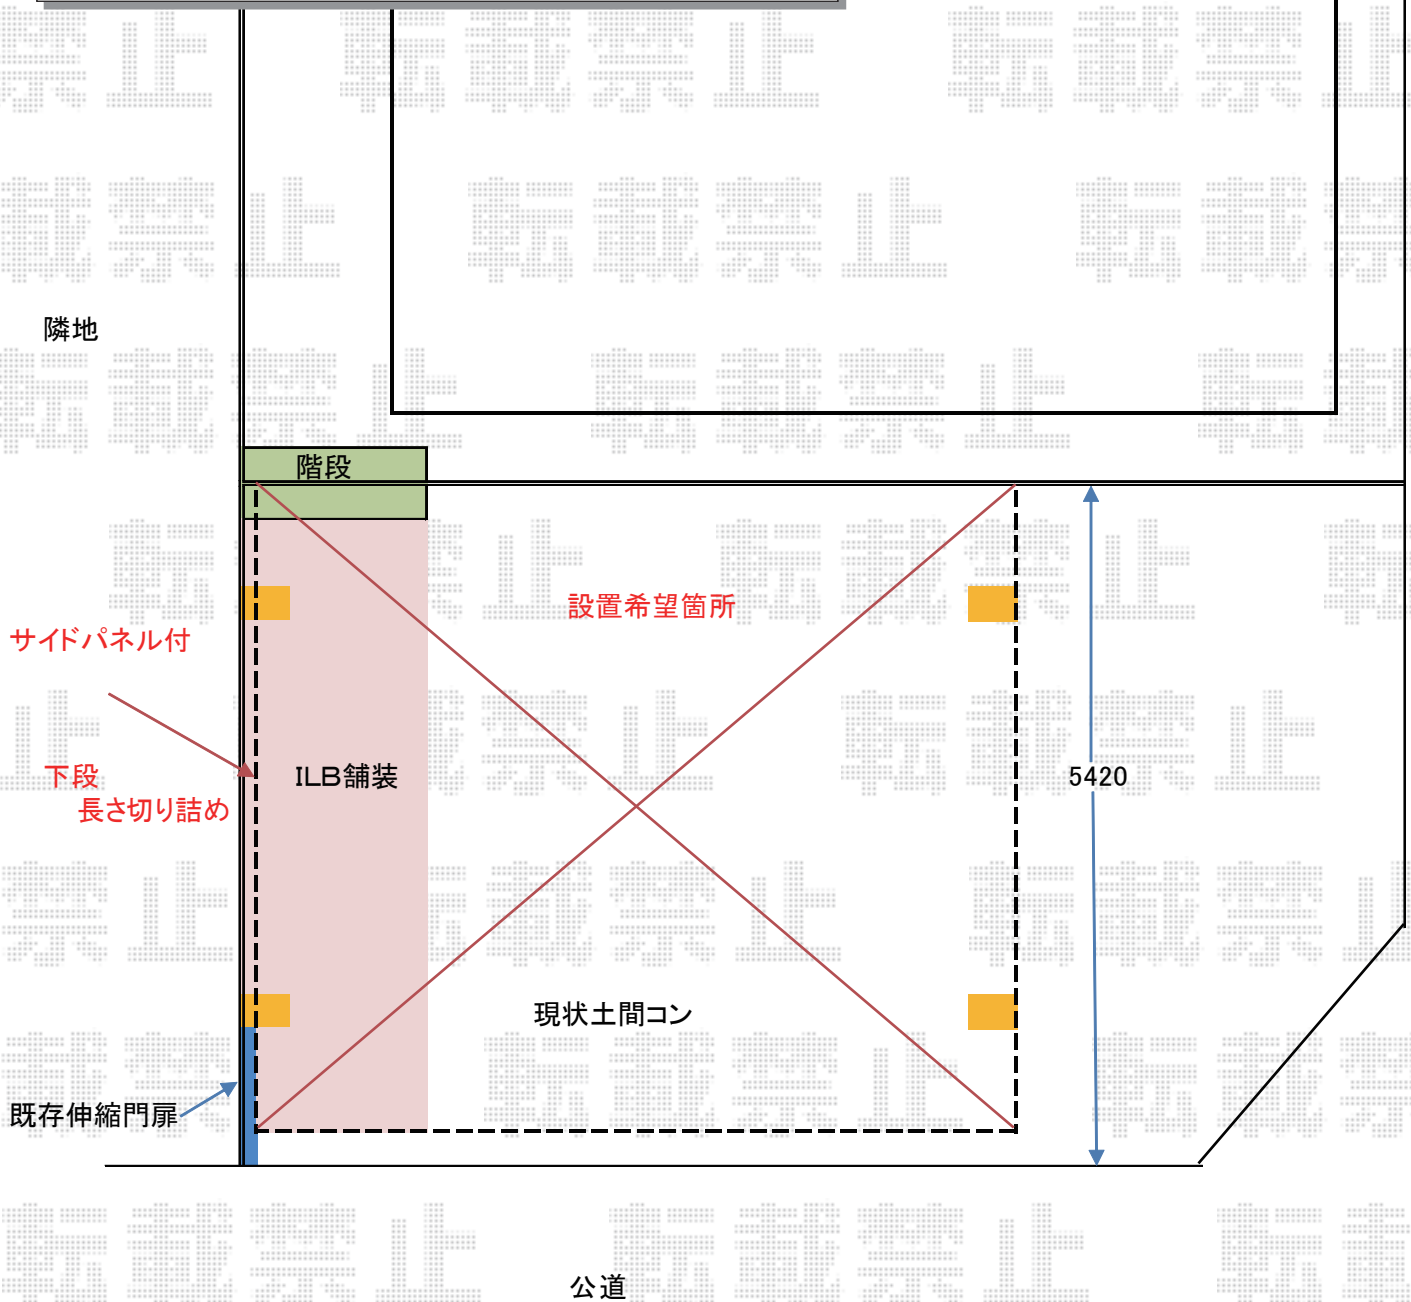

2015-3-270144

担当者

酒井