


カーポート 施工概略図

YKK AP レイナポートグランZ 積雪~20cm対応
幅= 2,700mm
奥行= 5,768mm
色: プラチナステン
屋根材: 熱線遮断ポリカーボネート (アースブルーマット調)
柱仕様: 標準柱仕様 (有効高 約2,000mm)

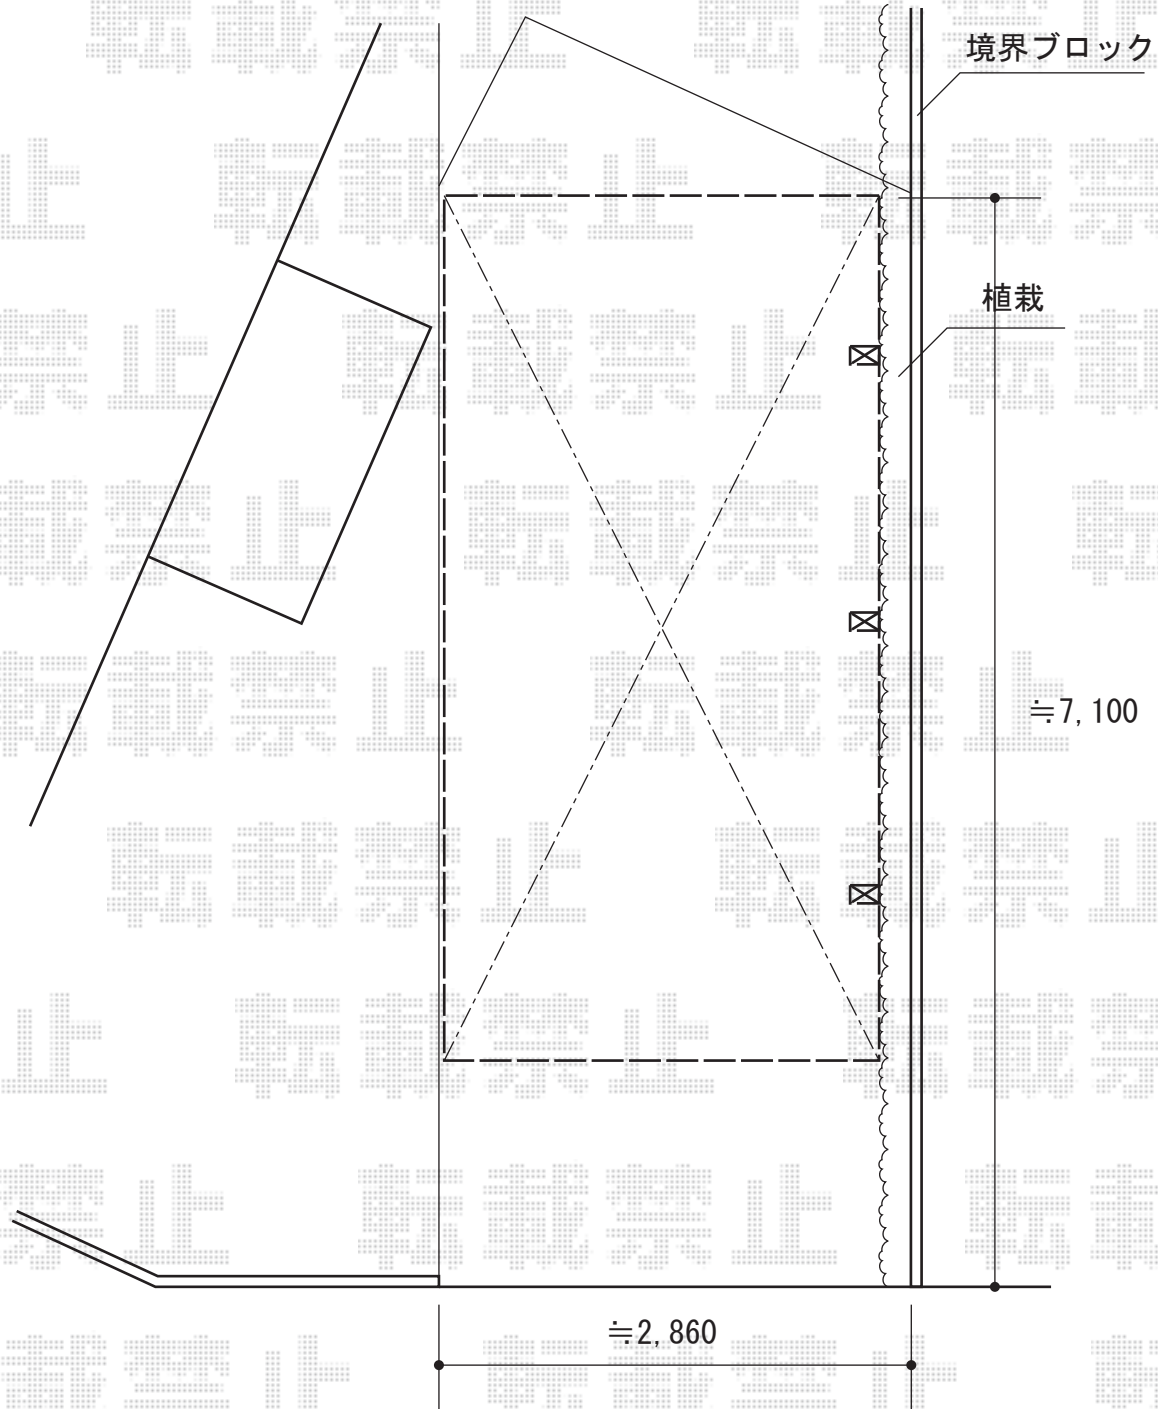

2015-3-270193

担当者

酒井