


テラス屋根・カーポート 施工概略図

Value Select プレシオステラス R型 テラスタイプ 単体 積雪～20cm対応
 間口= 関東間1.5間 (柱芯々2,575mm 屋根幅2,760mm)
 出幅= 4尺 (1,170mm)
 色: 【未定】
 屋根材: 熱線遮断ポリカーボネート (スカイブルーマット調)
 柱仕様: 柱標準タイプ (柱2本)
 施工方法: 上止め仕様

YKK AP レイナワンポートグラン 積雪～20cm対応
 幅= 3,034mm
 奥行= 5,052mm
 色: 【未定】
 屋根材: 熱線遮断ポリカーボネート (色: 【未定】)
 柱仕様: 標準柱仕様 (有効高 約2,000mm)

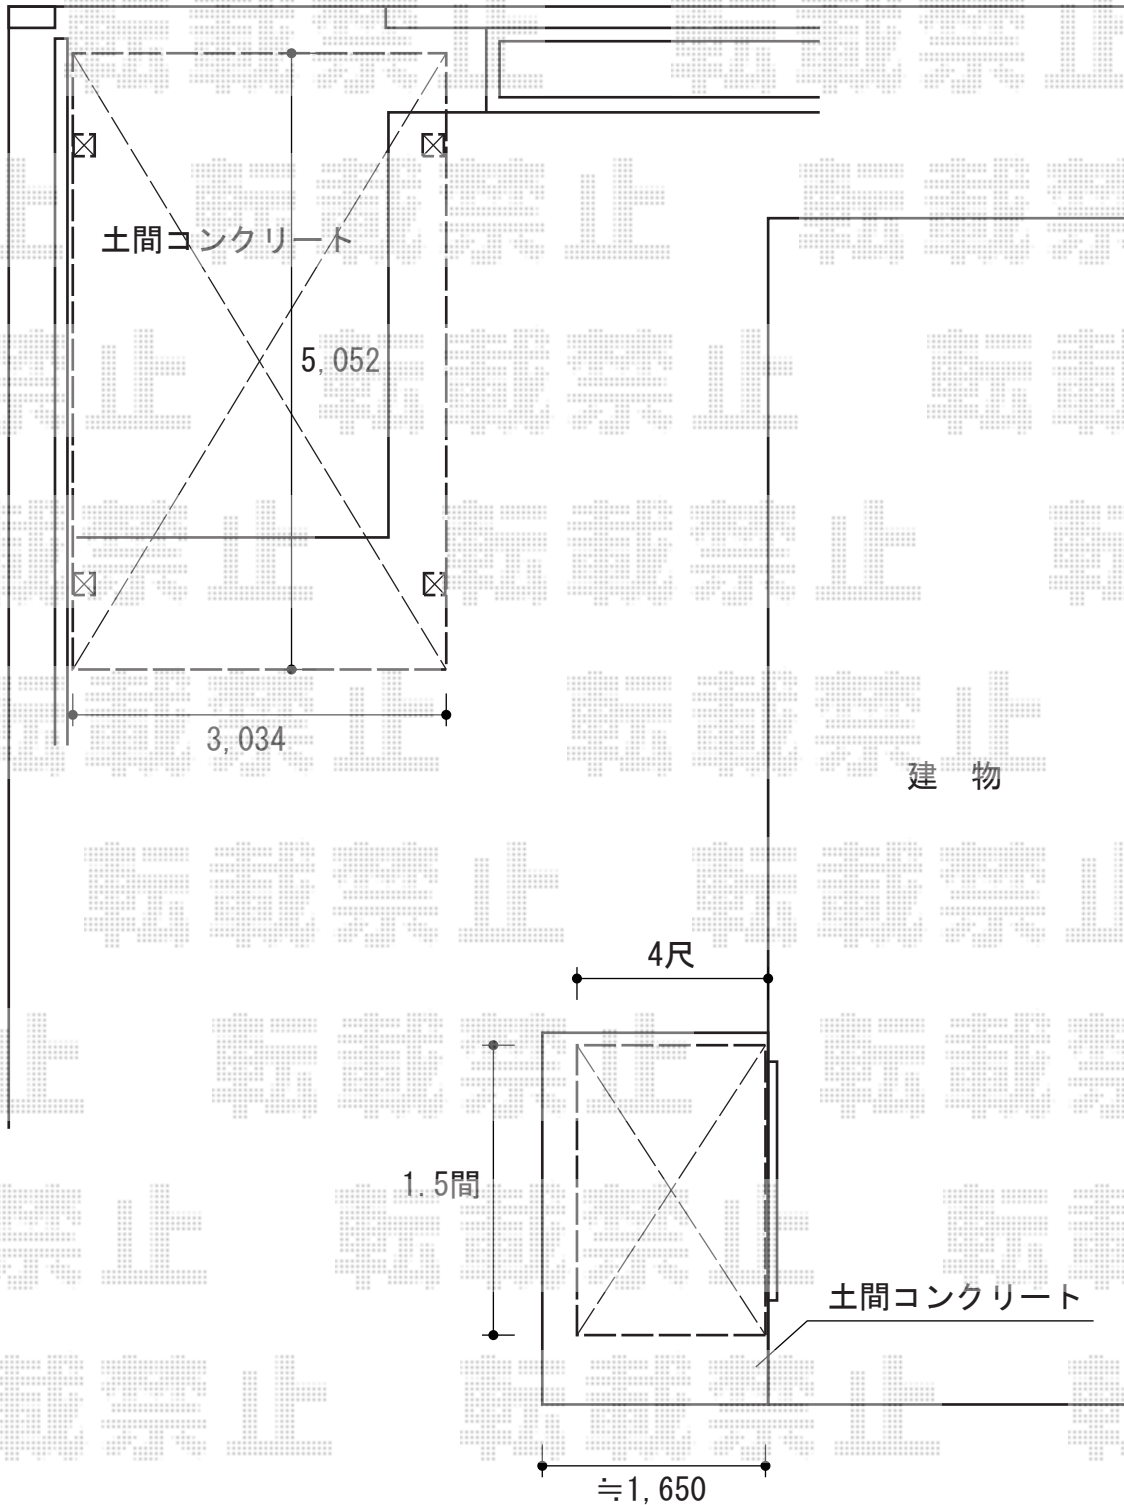

2015-3-270368

担当者

竹本