


カーポート工事 施工概略図

トステム カーブポートシグマIII ワイド 積雪～20cm対応
幅= 6,060mm
奥行= 5,686mm
色： シャイングレー
屋根材： 熱線吸収ポリカーボネート（ライトブルーマット調）
柱仕様： ロング柱23仕様（有効高 約2,300mm）

トステム カーブポートシグマIII サイドパネル
奥行サイズ： 57タイプ用
高さ= 1段 H800
色： シャイングレー
パネル材： 熱線吸収ポリカーボネート（ライトブルーマット調）
柱仕様： ロング柱23仕様（間柱3本）

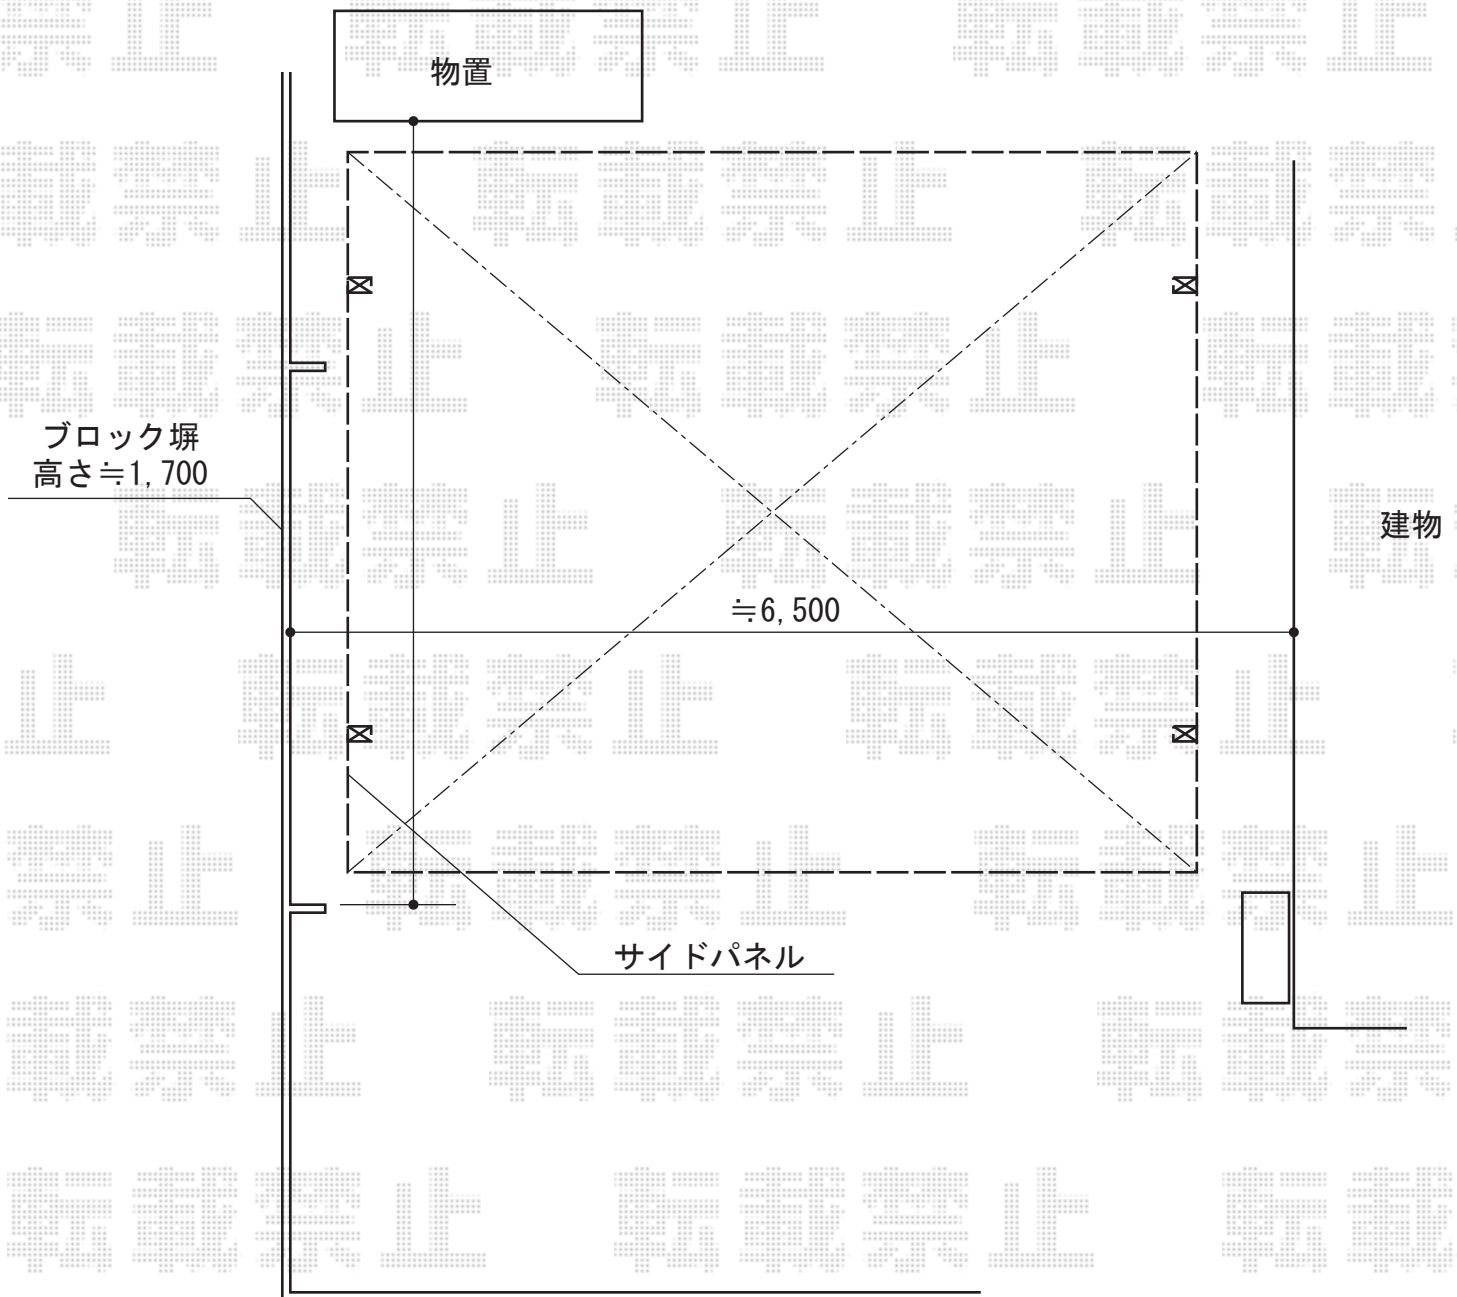

2015-3-270378

担当者

酒井