


テラス屋根・その他工事 施工概略図

YKK AP ヴェクターテラス R型 テラスタイプ 単体 積雪~20cm対応
間口= 関東間2.0間 (柱芯々3,485mm 屋根幅3,670mm)
出幅= 6尺 (1,770mm)
色: プラチナステン
屋根材: ポリカーボネート (アースブルー)
柱仕様: 柱標準タイプ (柱2本)
施工方法: 上止め仕様

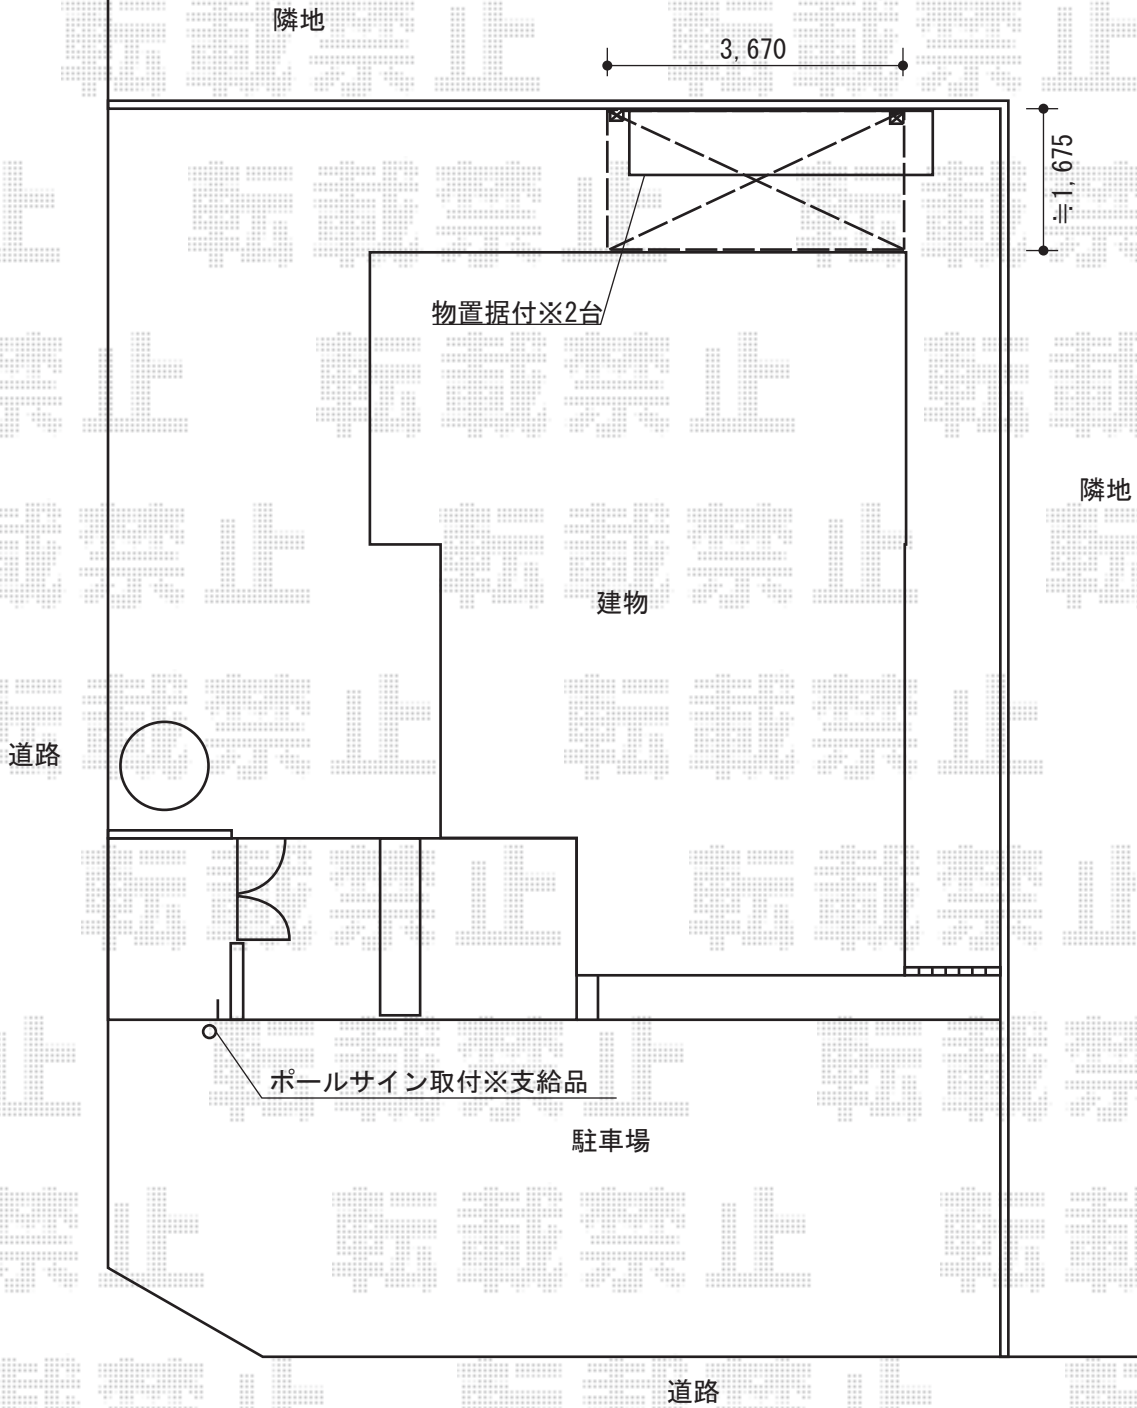

2015-3-270449

担当者

柘田