


カーポート工事 施工概略図

YKK AP レイナポートグラン 延長 積雪～20cm対応
幅= 2,400mm
奥行= 7,200mm
色： ブラウン
屋根材： 熱線遮断ポリカーボネート（アースブルーマット調）
柱仕様： 標準柱仕様（有効高 約2,000mm）

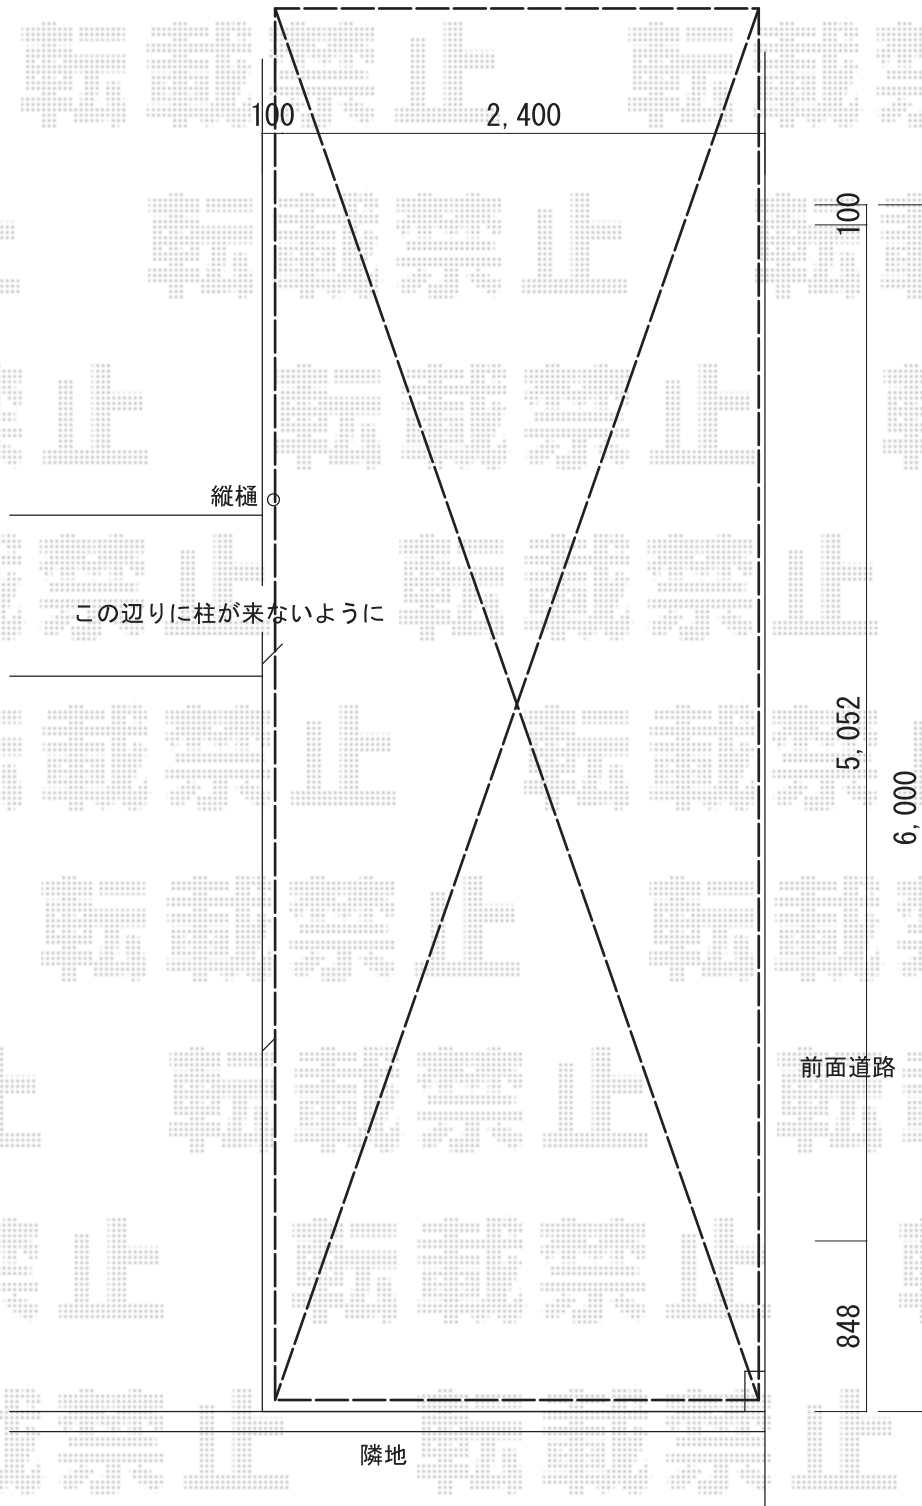

2015-3-270458

担当者

松本