


カーポート工事 施工概略図

YKK AP レイナポートグラン 積雪～20cm対応
幅= 2,700mm
奥行= 5,052mm
色： プラチナステン
屋根材： 熱線遮断ポリカーボネート（アースブルーマット調）
柱仕様： ハイーフ柱仕様（有効高 約2,350mm）

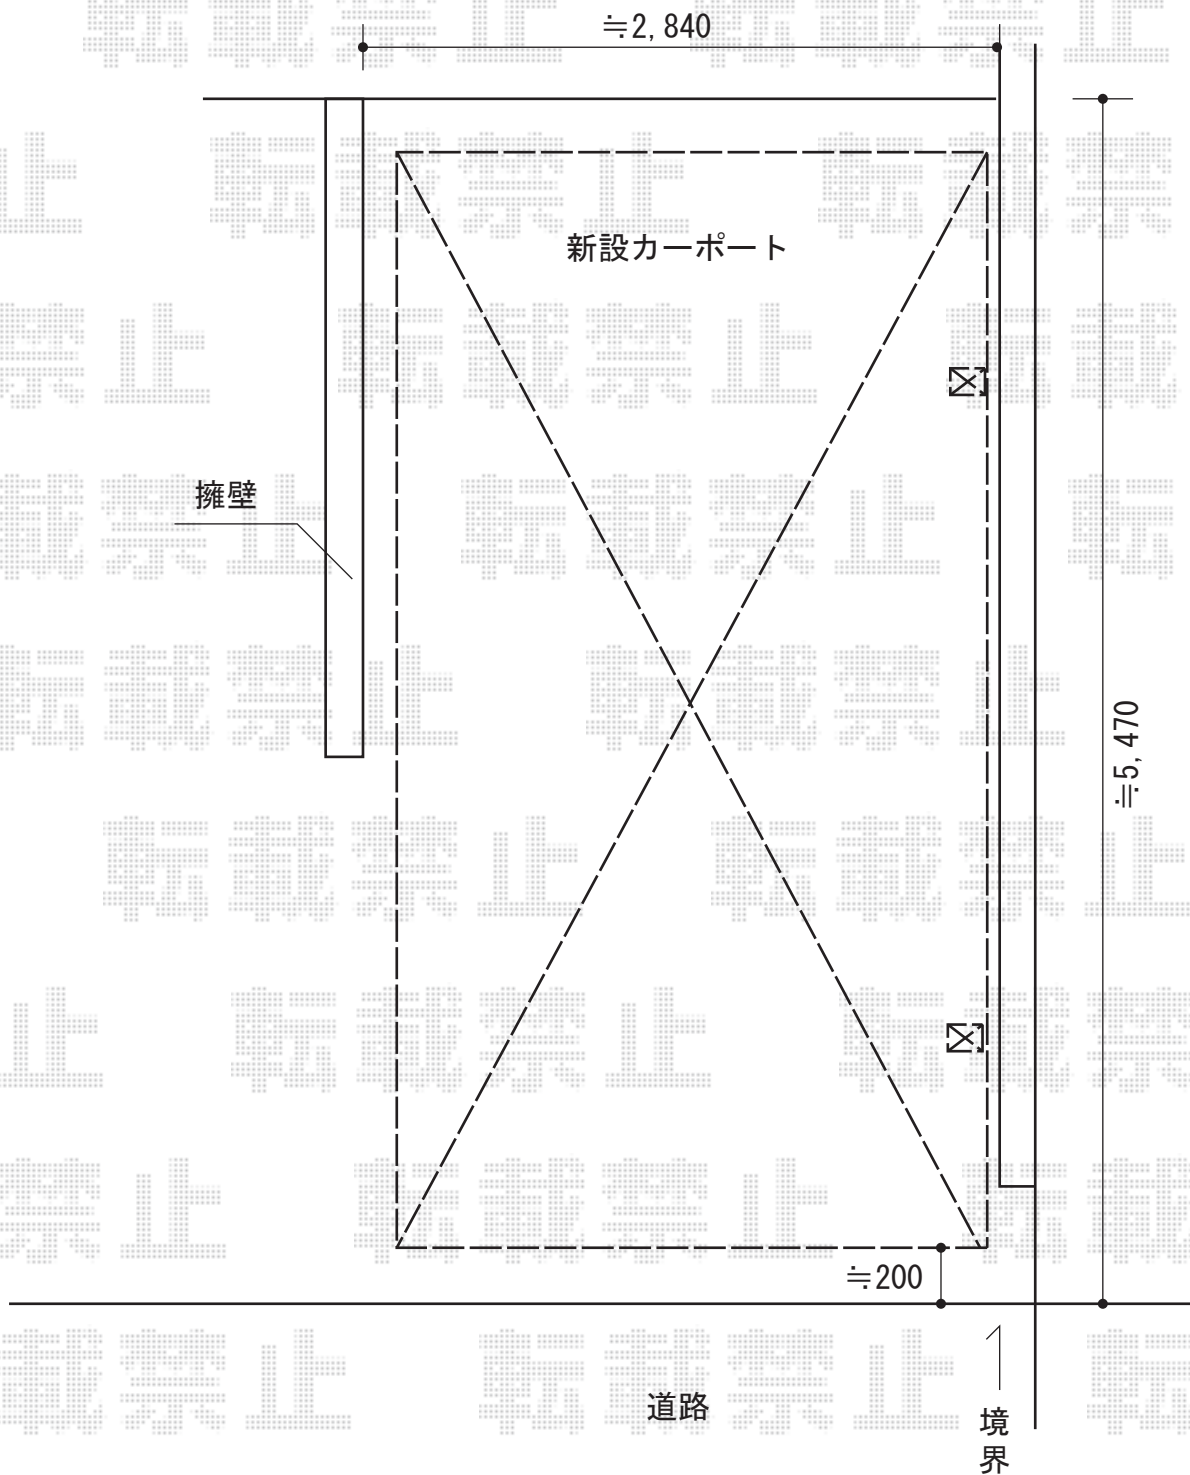

2015-3-270474	担当者	赤松
---------------	-----	----