

カーポート  
施工概略図

LIXIL (TOEX) アーキフィット 積雪~20cm対応

幅= 2,998mm

奥行= 5,020mm


色： ナチュラルシルバー

屋根材： ポリカーボネート（クリアマット・すりガラス調）

柱仕様： 標準柱仕様（有効高 約2,250mm）

LIXIL (TOEX) アーキフィット 着脱式サポートT 標準柱用 2本入り×1セット

色： ナチュラルシルバー

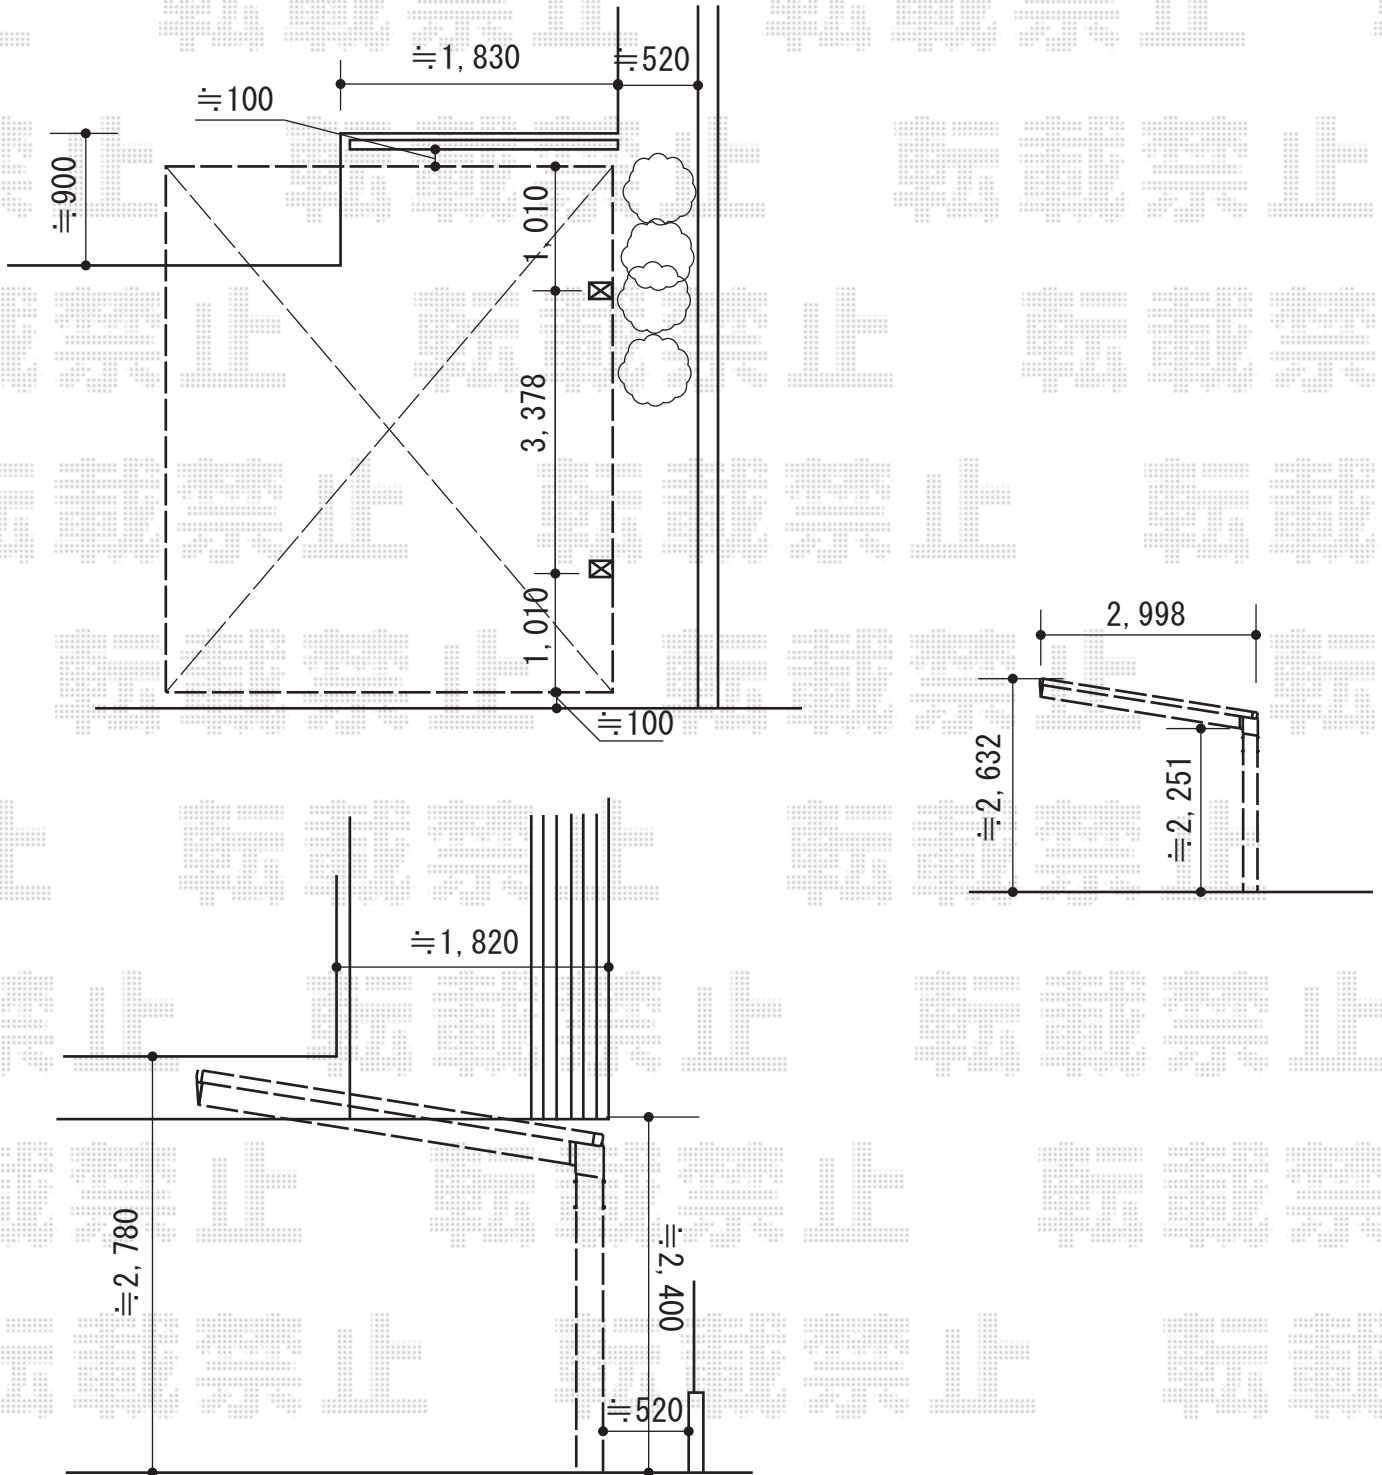

2015-3-270557

担当者

酒井