


カーゲート 施工概略図

YKK AP ルシアスアップゲート 1型 横格子 電動式
本体 (W×H) = (2,580mm×1,000mm)
色：プラチナステン
柱仕様：ハイルフ柱仕様 (有効通過高2,140mm)
駆動：1モーター外観左側駆動
リモコン：標準1個入
追加部材：リモコン送信器K3型(追加用)×1

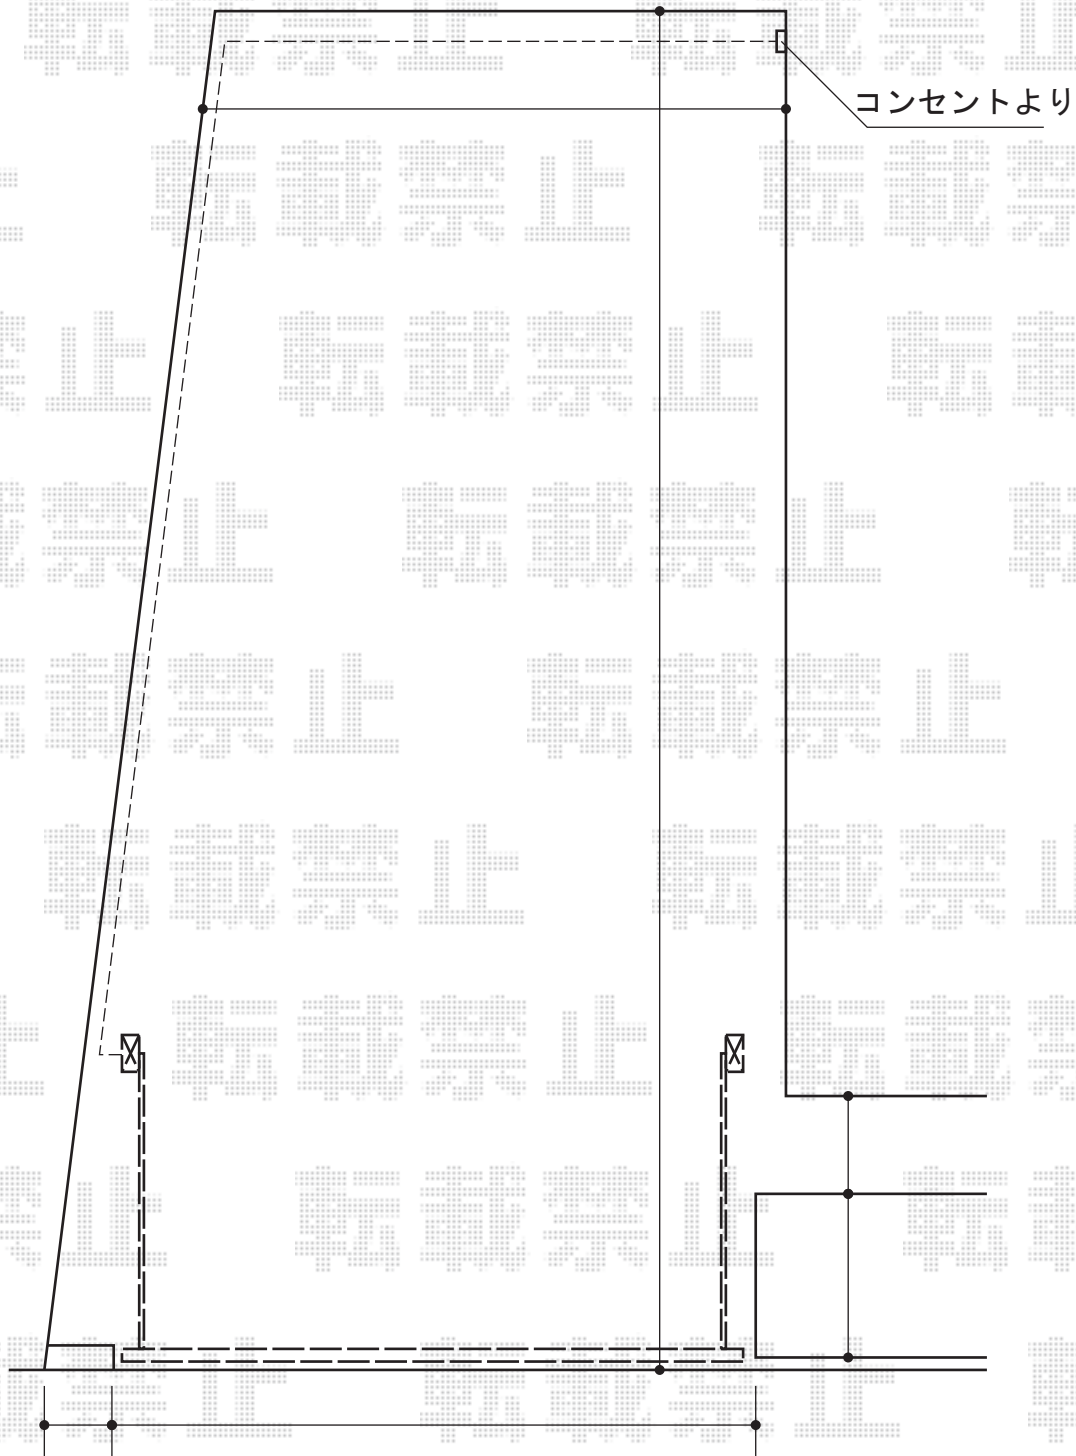

2015-3-270566

担当者

谷