


カーポート工事 施工概略図

YKK AP レイナキャップポートグラン 縦連棟 積雪～20cm対応
幅= 3,002mm
奥行= 11,496mm
色： プラチナステン
屋根材： 熱線遮断ポリカーボネート(クリアマット)
柱仕様： ハイルフ柱仕様 (有効高 約2,350mm)

YKK AP レイナキャップポートグラン 縦連棟 着脱式サポート 標準・ハイルフ兼用
2本入り×2セット
色： プラチナステン

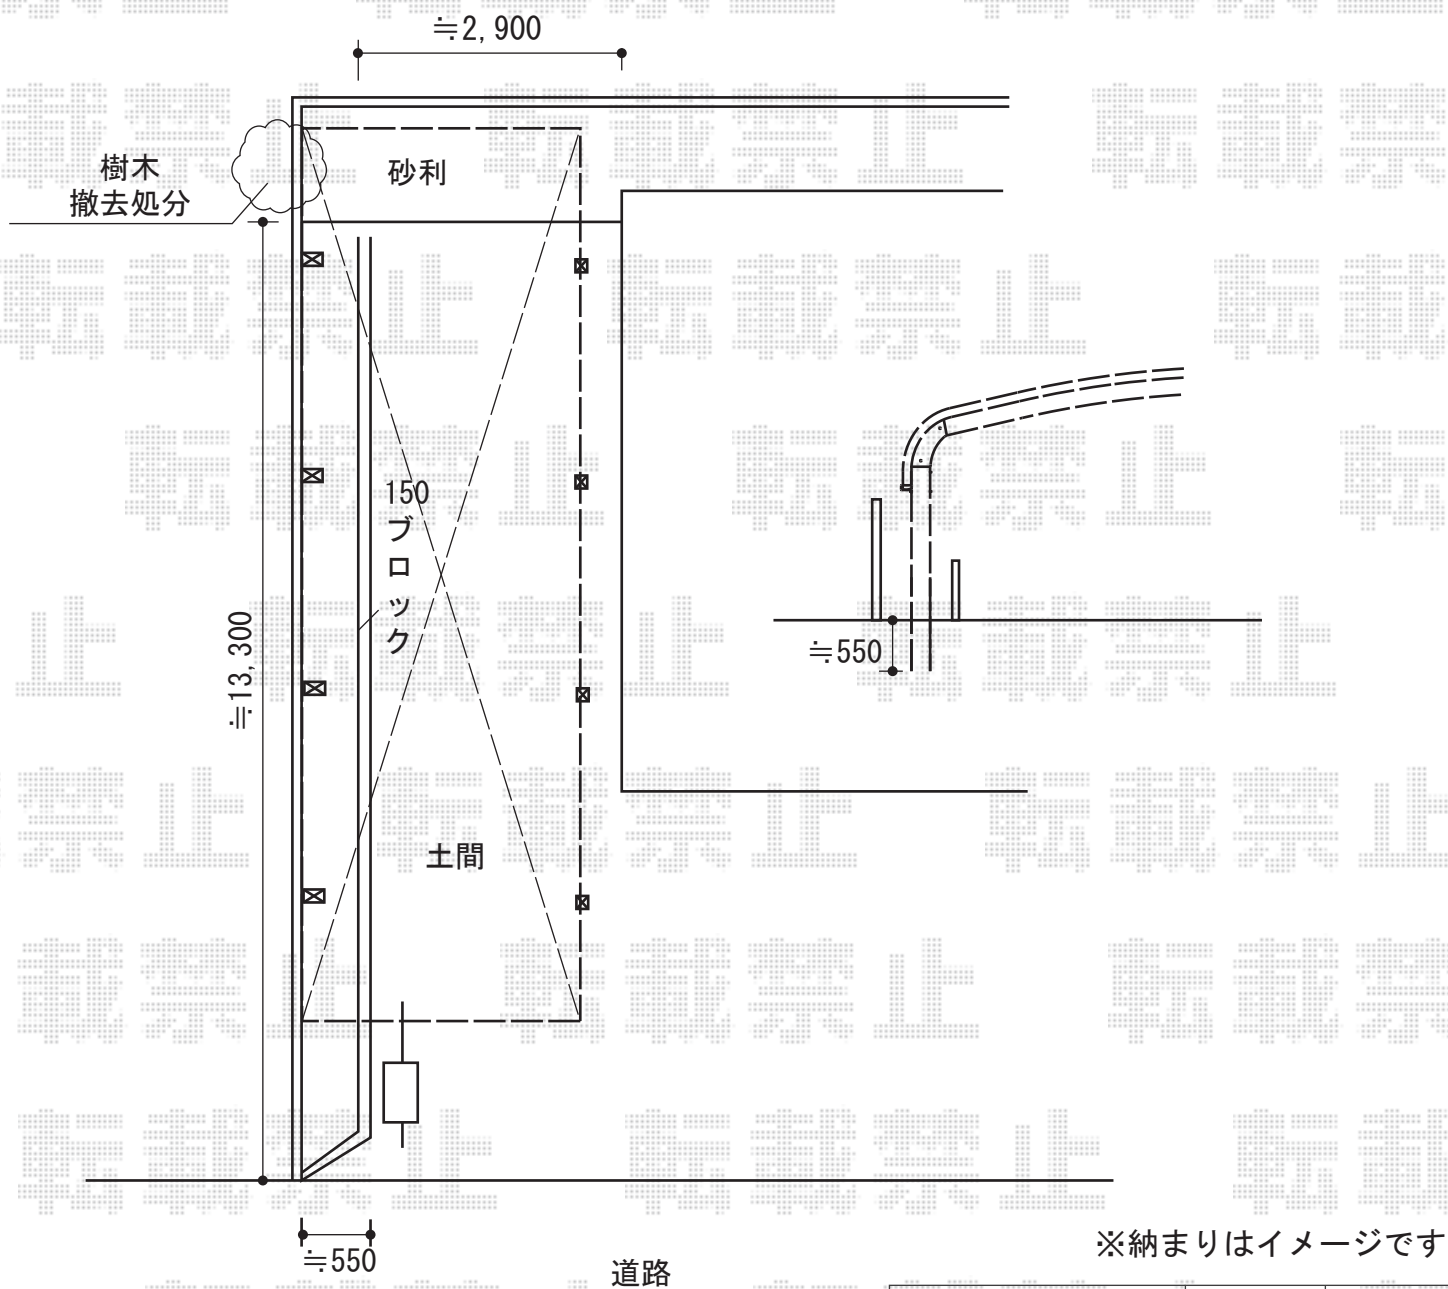

2015-3-270652

担当者

酒井