


フェンス 施工概略図

TOEX ライシスフェンス 3型 太横棧 アルミ多段柱使用(※2箇所分)
 本体1枚 (W×H) = (1979.5×800mm) ×4枚
 アルミ多段柱 : T-16×4本
 ブラケットセット : 上下RF×4セット/中間RF×4セット
 端部キャップ : ×4セット
 色 : オータムブラウン

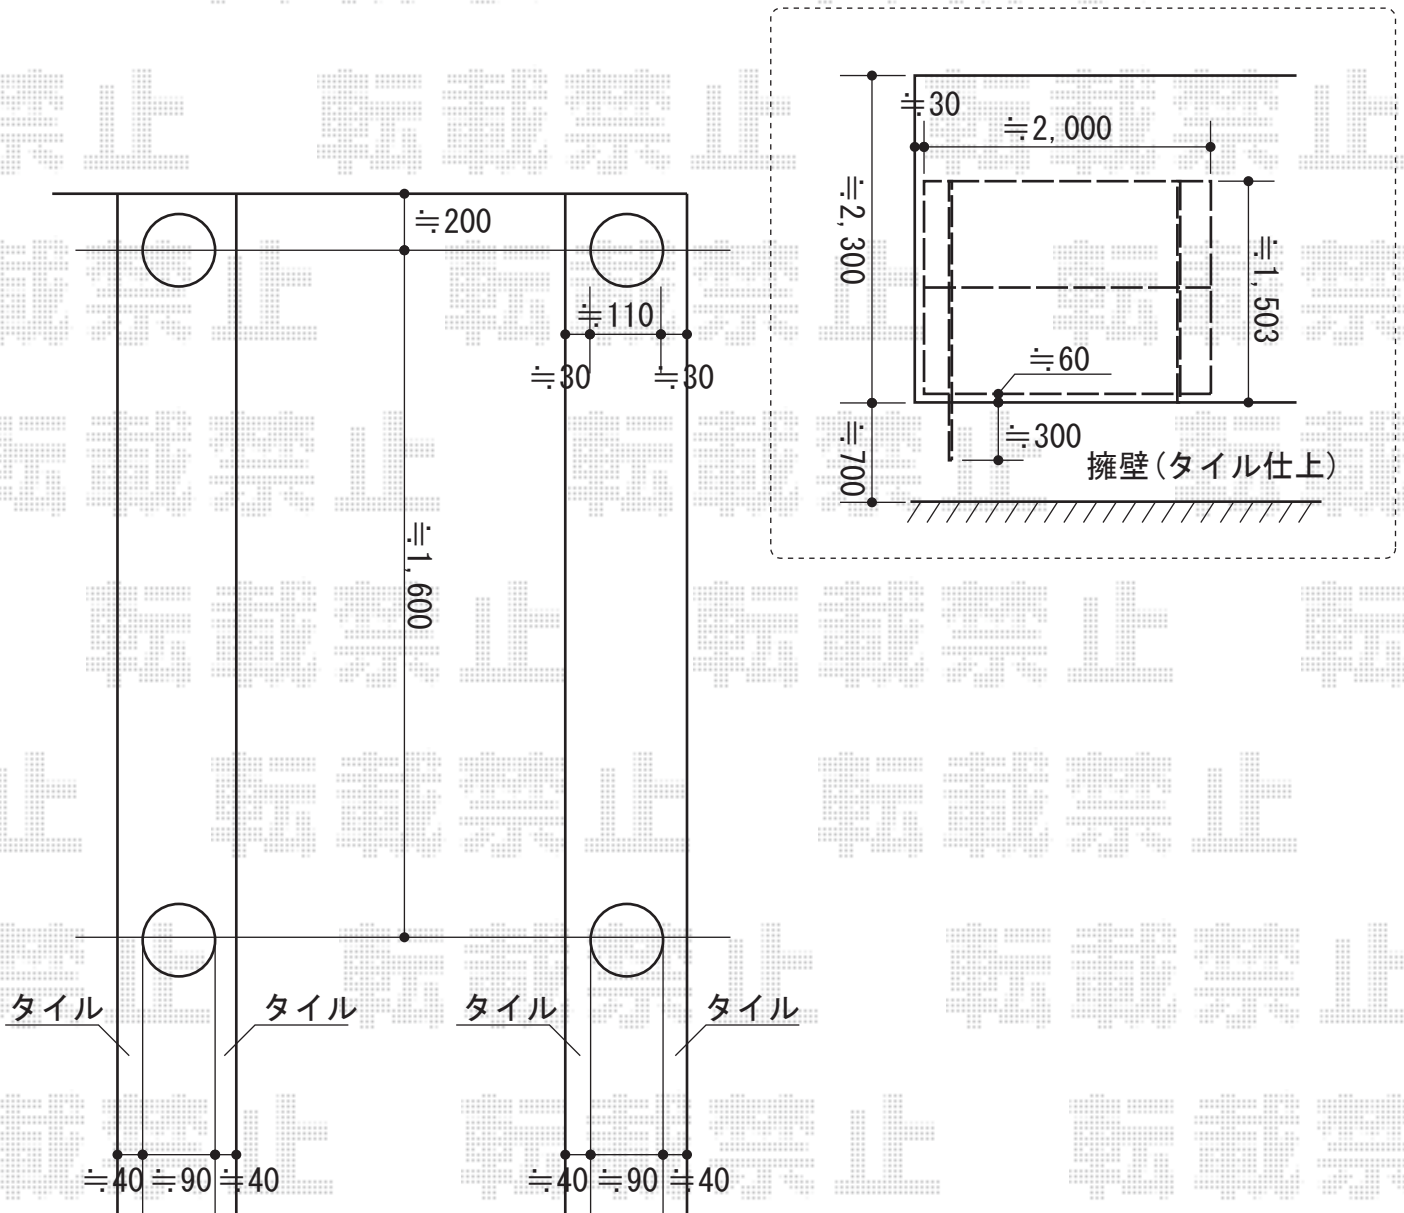

2015-3-270653

担当者

谷