


# 手すり/照明/フェンス 施工概略図

LIXIL(トステム) ガードウォーカー(歩行者用補助手すり)  
 トップ埋込柱: T-8×7本/T-8(ロング)×4本  
 ブラケット: トップストレートブラケット×11セット  
 ビーム φ38手すり用: 単体W1500×3本  
 ビーム φ38手すり用: 中間W2400×3本  
 ストレート継手 φ38手すり用: 5セット  
 フリージョイント φ38手すり用: 1セット  
 端部Rキャップ φ38手すり用: 2セット  
 色: 手すり(ダークブラウン)/柱(【仮】オータムブラウン)

LIXIL(TOEX) ハイグリッドフェンスN8型  
 本体1枚(W×H) = (2,000×1,000mm)×4枚  
 アルミ型材柱: T-10×7本  
 小口キャップ(18個入): 3セット  
 コーナー継手: T-10×2セット  
 色: ダークブラウン(柱:マイルドブラック)

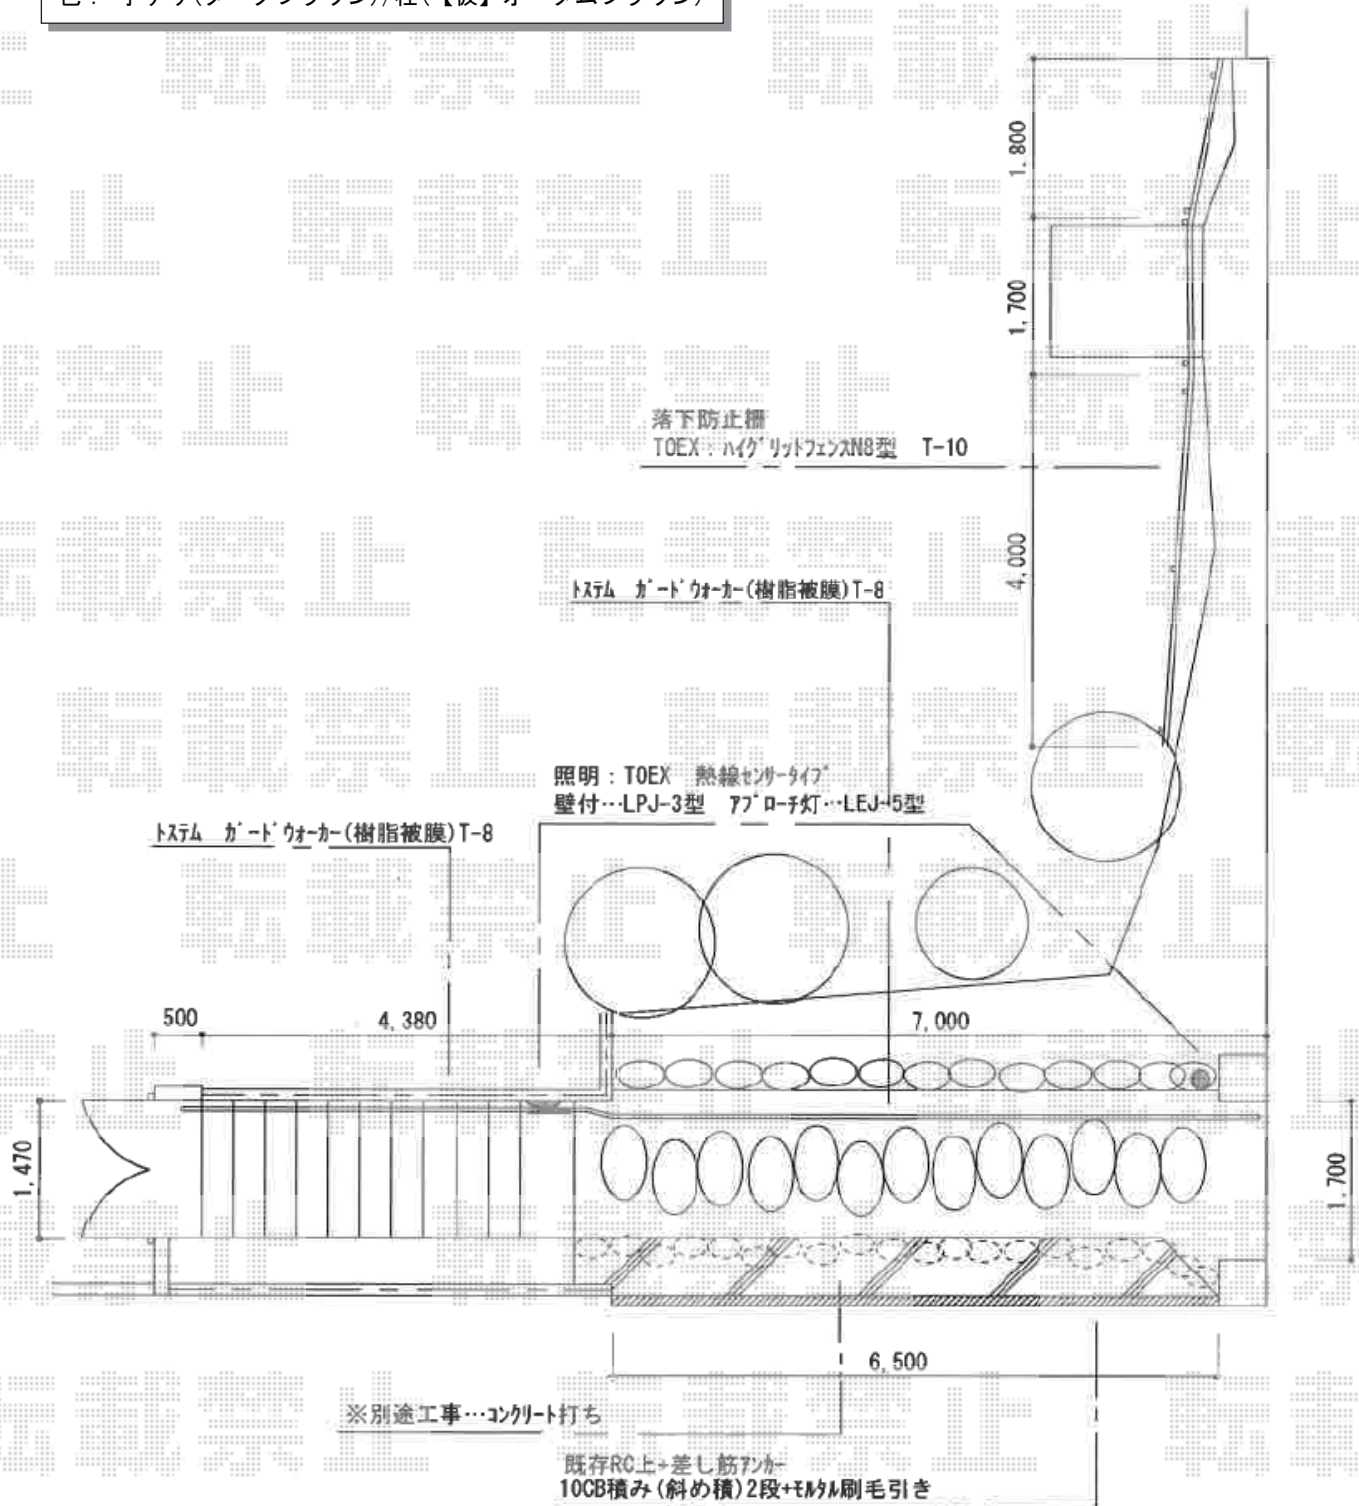

2015-3-270873

担当者

谷