


# カーポート工事 施工概略図

YKK AP レイナポートグラン 延長 積雪~20cm対応  
幅= 2,400mm  
奥行= 7,200mm  
色: プラチナステン  
屋根材: 熱線遮断ポリカーボネート (クリアマット)  
柱仕様: ハイルフ柱仕様 (有効高 約2,355mm)

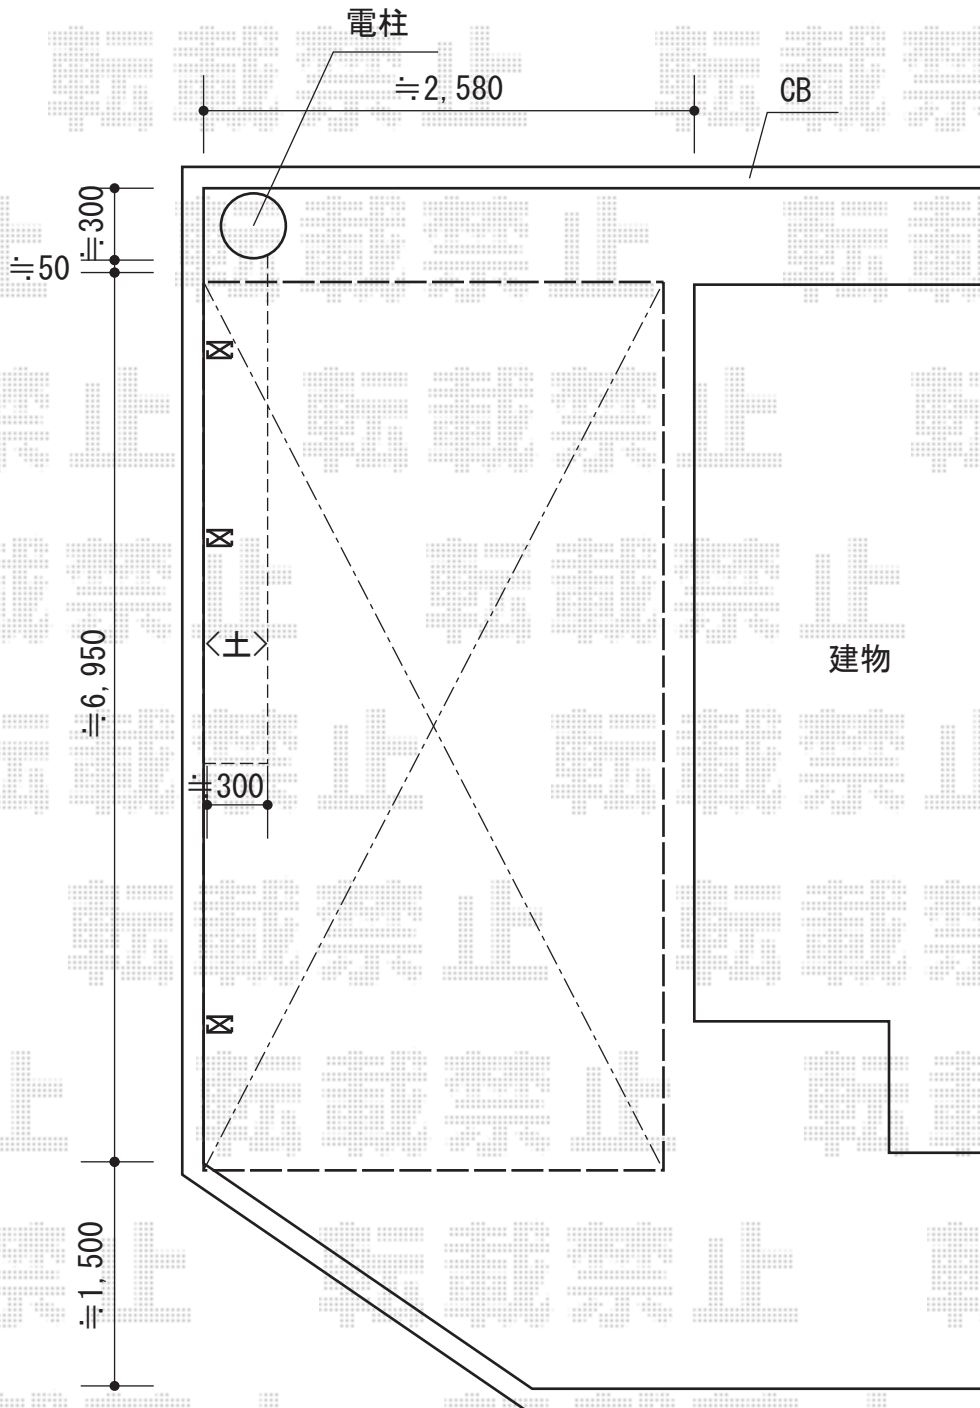

2015-3-270882

担当者

松本