


フェンス 施工概略図

YKK AP エクスラインフェンス13型 自由柱
本体1枚 (W×H) = (1,975mm×1,000mm) × 12枚
自由柱 (40m/秒相当) : T-100×16本
格子付きコーナー継手 : T-100×1本
エンドキャップ : 2セット
色 : カームブラック

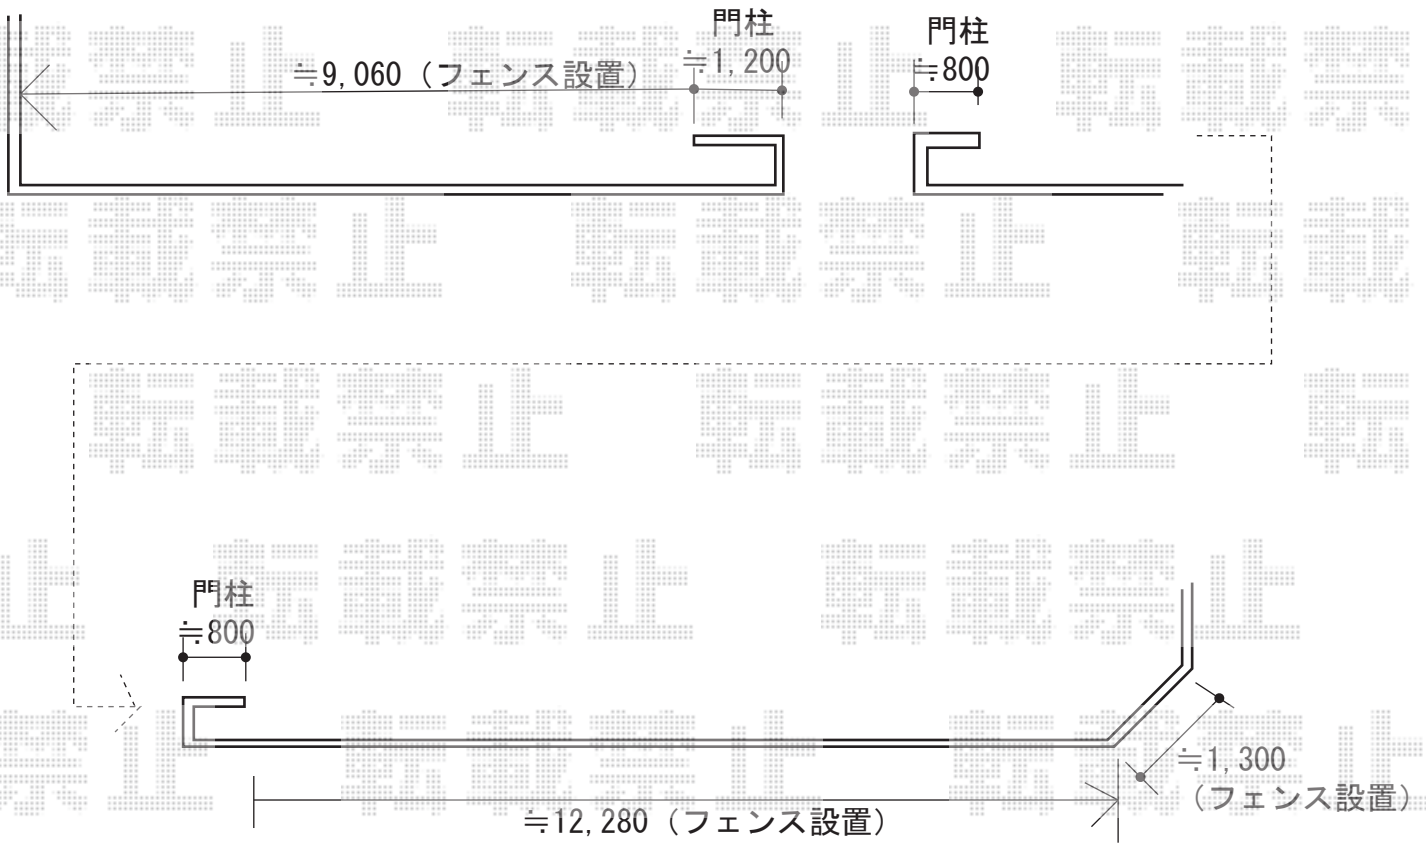

2015-4-271098

担当者

谷