


カーポート 施工概略図

YKK AP レイナポートグラン Y合掌 積雪~20cm対応
 幅= 5,117mm<24・27>
 奥行= 5,768mm
 色： プラチナステン
 屋根材： 熱線遮断ポリカーボネート（アースブルーマット調）
 柱仕様： ハイルフ柱仕様（有効高 約2,350mm）

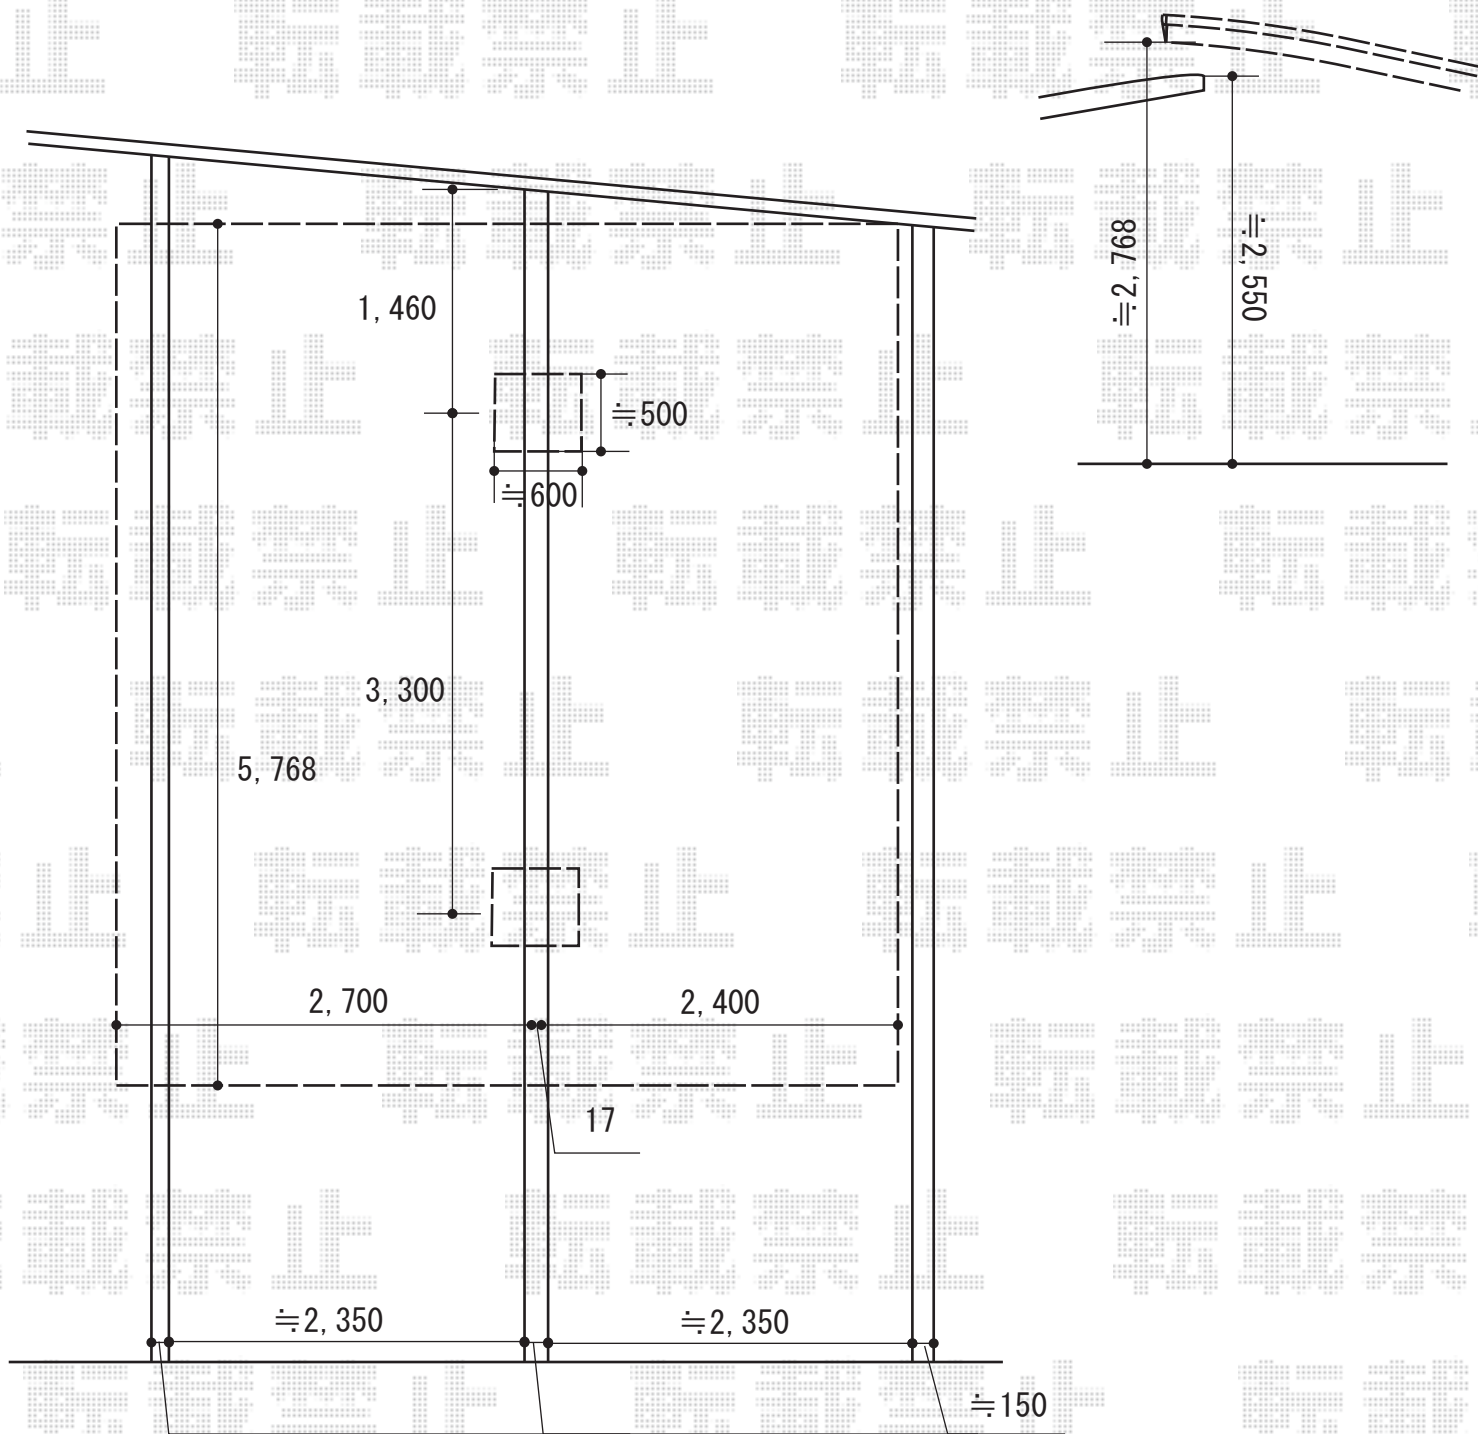

2015-4-271108

担当者

酒井