



ウッドデッキ 施工概略図

YKK AP リウッドデッキ 200
 間口= 2.0間 (3,651mm)
 出幅= 6尺 (1,820mm)
 色: レッドブラウン
 床板: 縦貼り
 幕板: 標準幕板
 束柱: Tタイプ(400~550mm) (色: プラチナステン)

YKK AP リウッドデッキ 200
 間口= 2.0間 (3,651mm)
 出幅= 3尺 (920mm)
 色: レッドブラウン
 床板: 縦貼り
 幕板: 標準幕板
 束柱: Tタイプ(400~550mm) (色: プラチナステン)

YKK AP リウッドデッキ 200 段床セット 正面タイプ 1段
 間口= 2.0間用
 色: レッドブラウン (束柱色: プラチナステン)
 追加部材: アルミ製束柱Tタイプ(2本入り)×2セット

YKK AP リウッドデッキ 200 段床セット 片側面タイプ 2段
 出幅= 3尺用
 色: レッドブラウン (束柱色: プラチナステン)

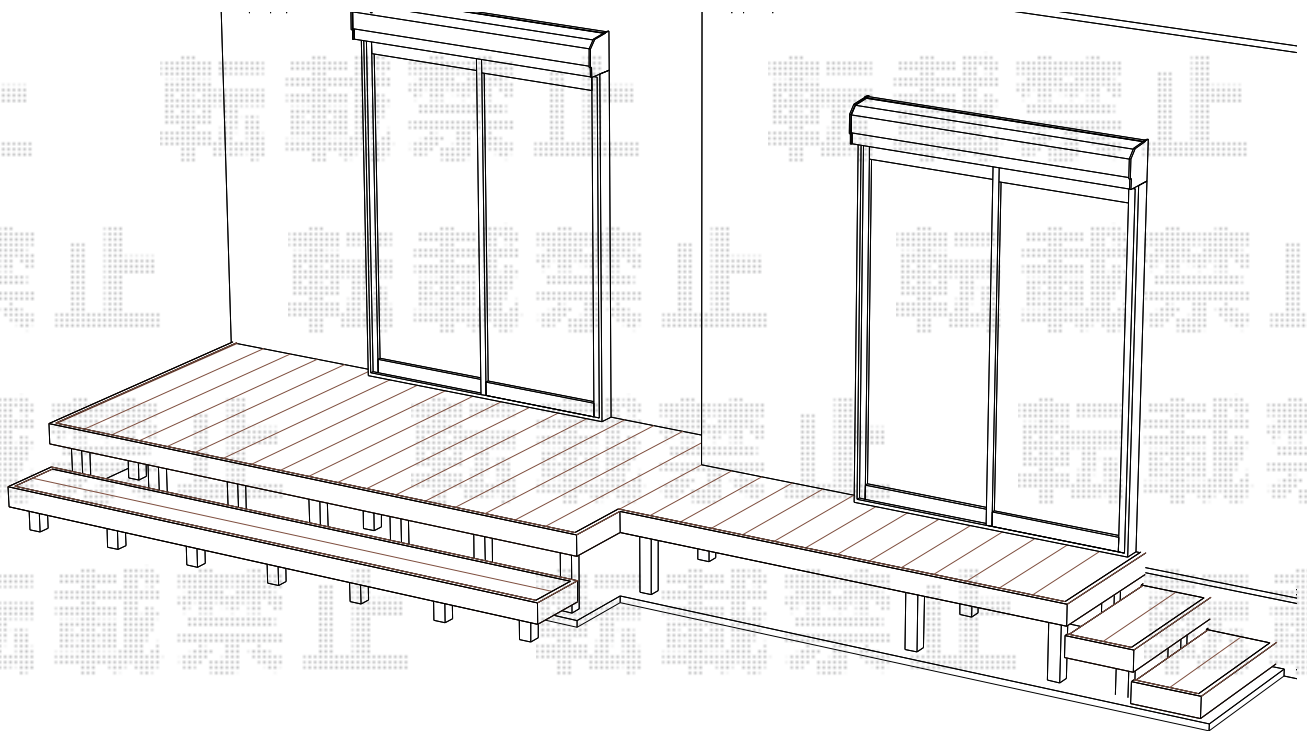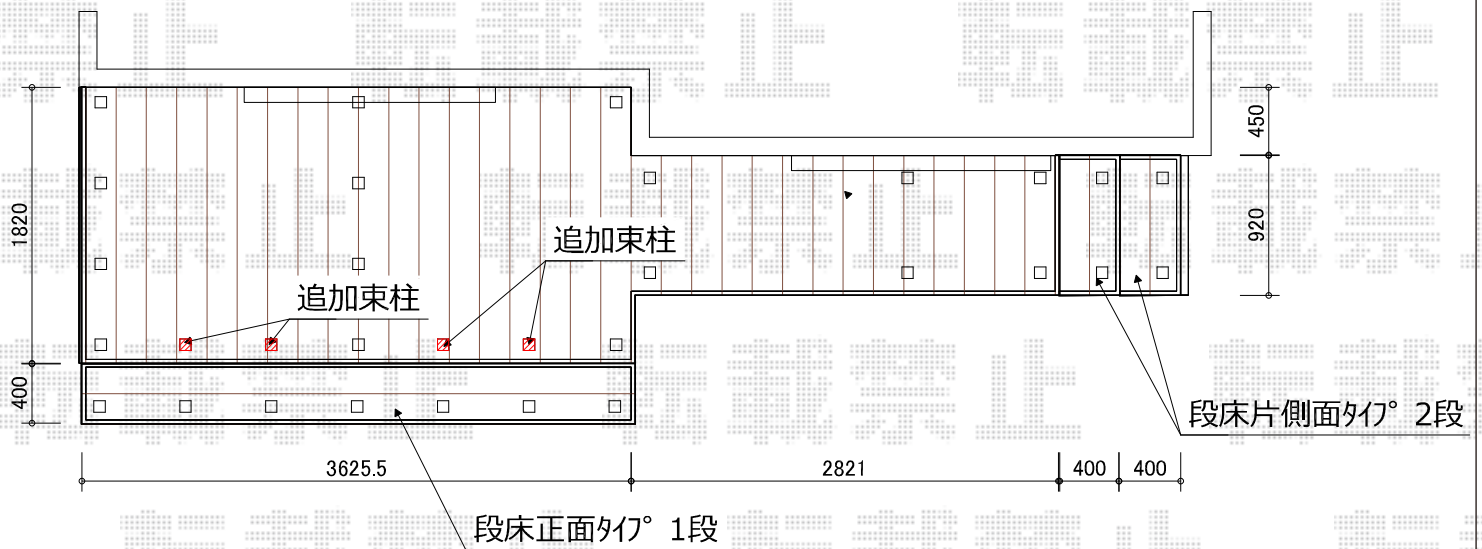

2015-4-271159

担当者

西村