



# ウッドデッキ 施工概略図

YKK AP リウッドデッキ 200  
 間口= 2.0間 (3,651mm)  
 出幅= 6尺 (1,820mm)  
 色: レッドブラウン  
 床板: 縦貼り  
 幕板: 標準幕板  
 束柱: Tタイプ(400~550mm) (色: プラチナステン)

YKK AP リウッドデッキ 200  
 間口= 2.0間 (3,651mm)  
 出幅= 3尺 (920mm)  
 色: レッドブラウン  
 床板: 縦貼り  
 幕板: 標準幕板  
 束柱: Tタイプ(400~550mm) (色: プラチナステン)

YKK AP リウッドデッキ 200 段床セット 正面タイプ 1段  
 間口= 2.0間用  
 色: レッドブラウン (束柱色: プラチナステン)  
 追加部材: アルミ製束柱Tタイプ(2本入り)×2セット

YKK AP リウッドデッキ 200 段床セット 片側面タイプ 2段  
 出幅= 3尺用  
 色: レッドブラウン (束柱色: プラチナステン)

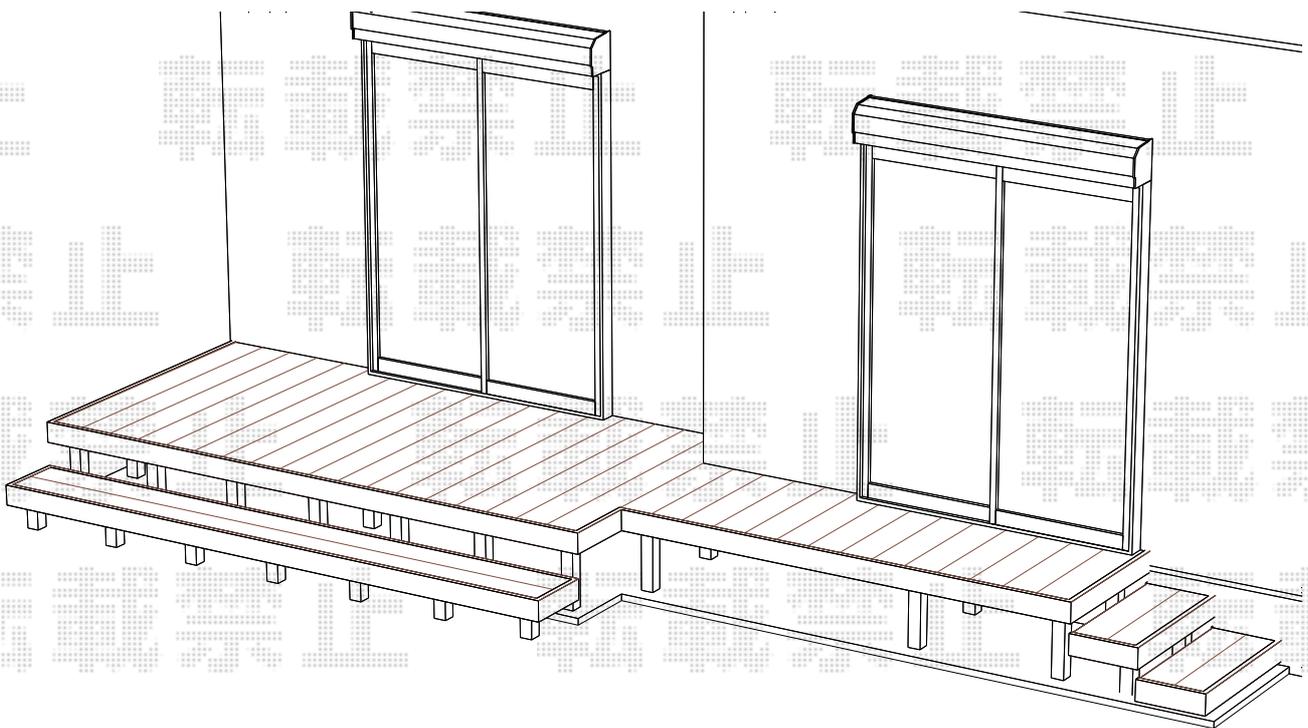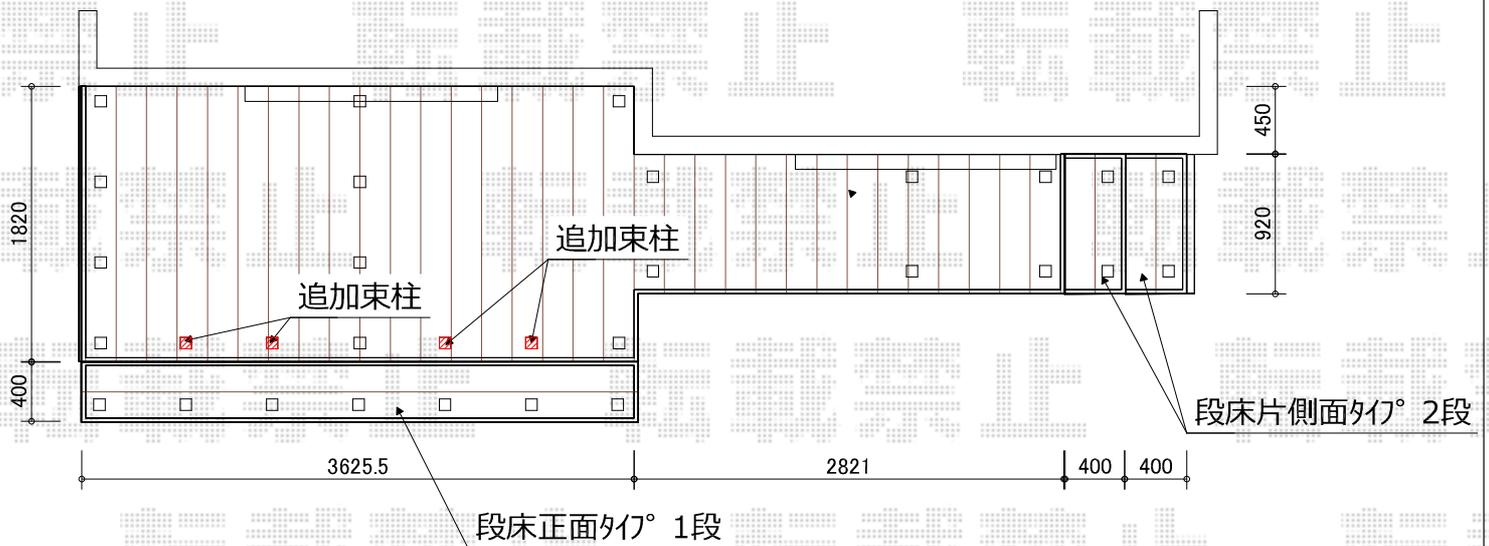

2015-4-271159

担当者

西村